

PROGETTO DI FATTIBILITÀ TECNICA ED ECONOMICA
ai sensi dell'art. 41 del D.Lgs. n. 36/2023 e s.m.i.

NUOVA COSTRUZIONE DI ASILO NIDO SITO IN VIA GENERAL CABRERA

OGGETTO:
PLANIMETRIA GENERALE STATO DI FATTO
PLANIMETRIA GENERALE DI PROGETTO

Committente:
COMUNE DI SAN MAURIZIO C.SE


piazza Martiri della Libertà n. 1
10077 - San Maurizio C.se (TO)
p.i. 01126920014
RESPONSABILE UNICO DEL PROGETTO:
arch. Maristella Popolo

Progettazione e direzione lavori generale:
Capogruppo mandatario R.T.P.
Arch. Dario MORDENTI
p.i. 09081130016
via Gassino, 26 - 10132 TORINO (TO)
tel: +39 3484425932


Progettazione e direzione lavori impianti e antincendio
Coordinatore sicurezza in fase di progettazione ed esecuzione:

Mandante R.T.P.
Ing. Alessandro REMONDA
p.i. 08534280014
via Paolo Veronese, 216/5 - 10148 TORINO (TO)
tel: +39 3386231769

DOCUMENTO	02_SMC_AS_PFTE_TAV_AR_02	SCALA	1:500
REV.	---	DATA	settembre 2024

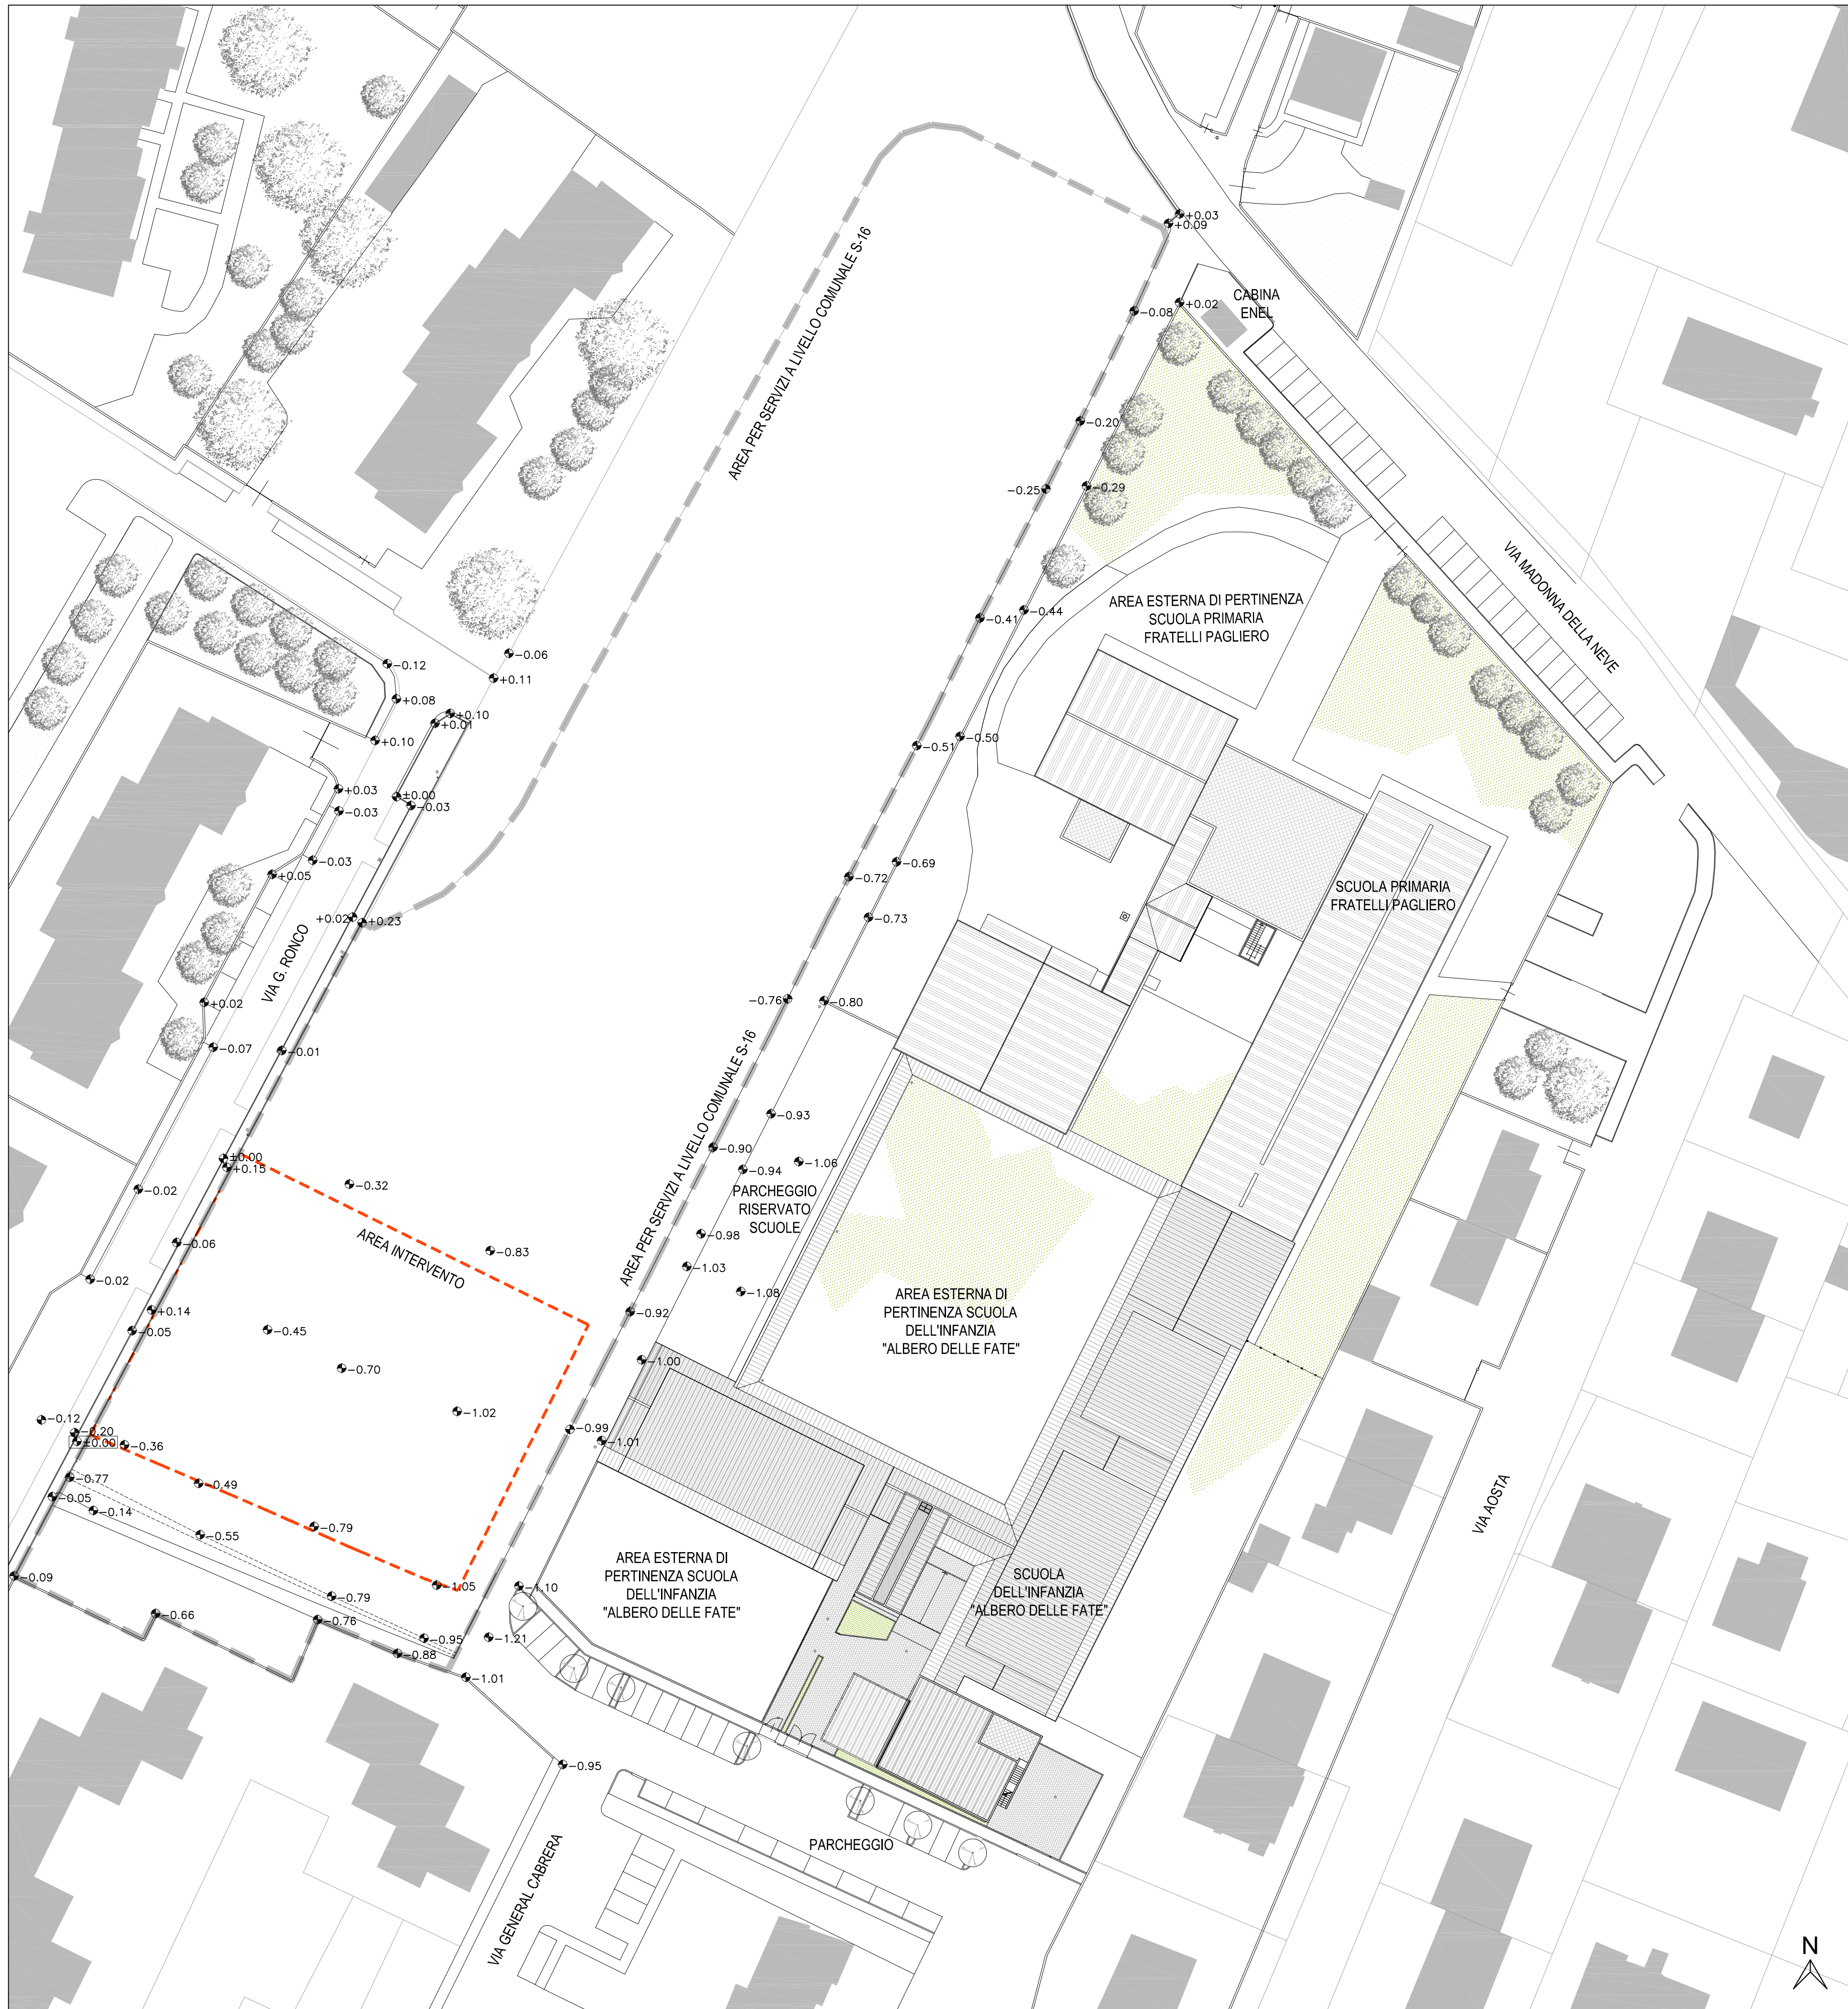

PLANIMETRIA GENERALE STATO DI FATTO
Scala 1:500

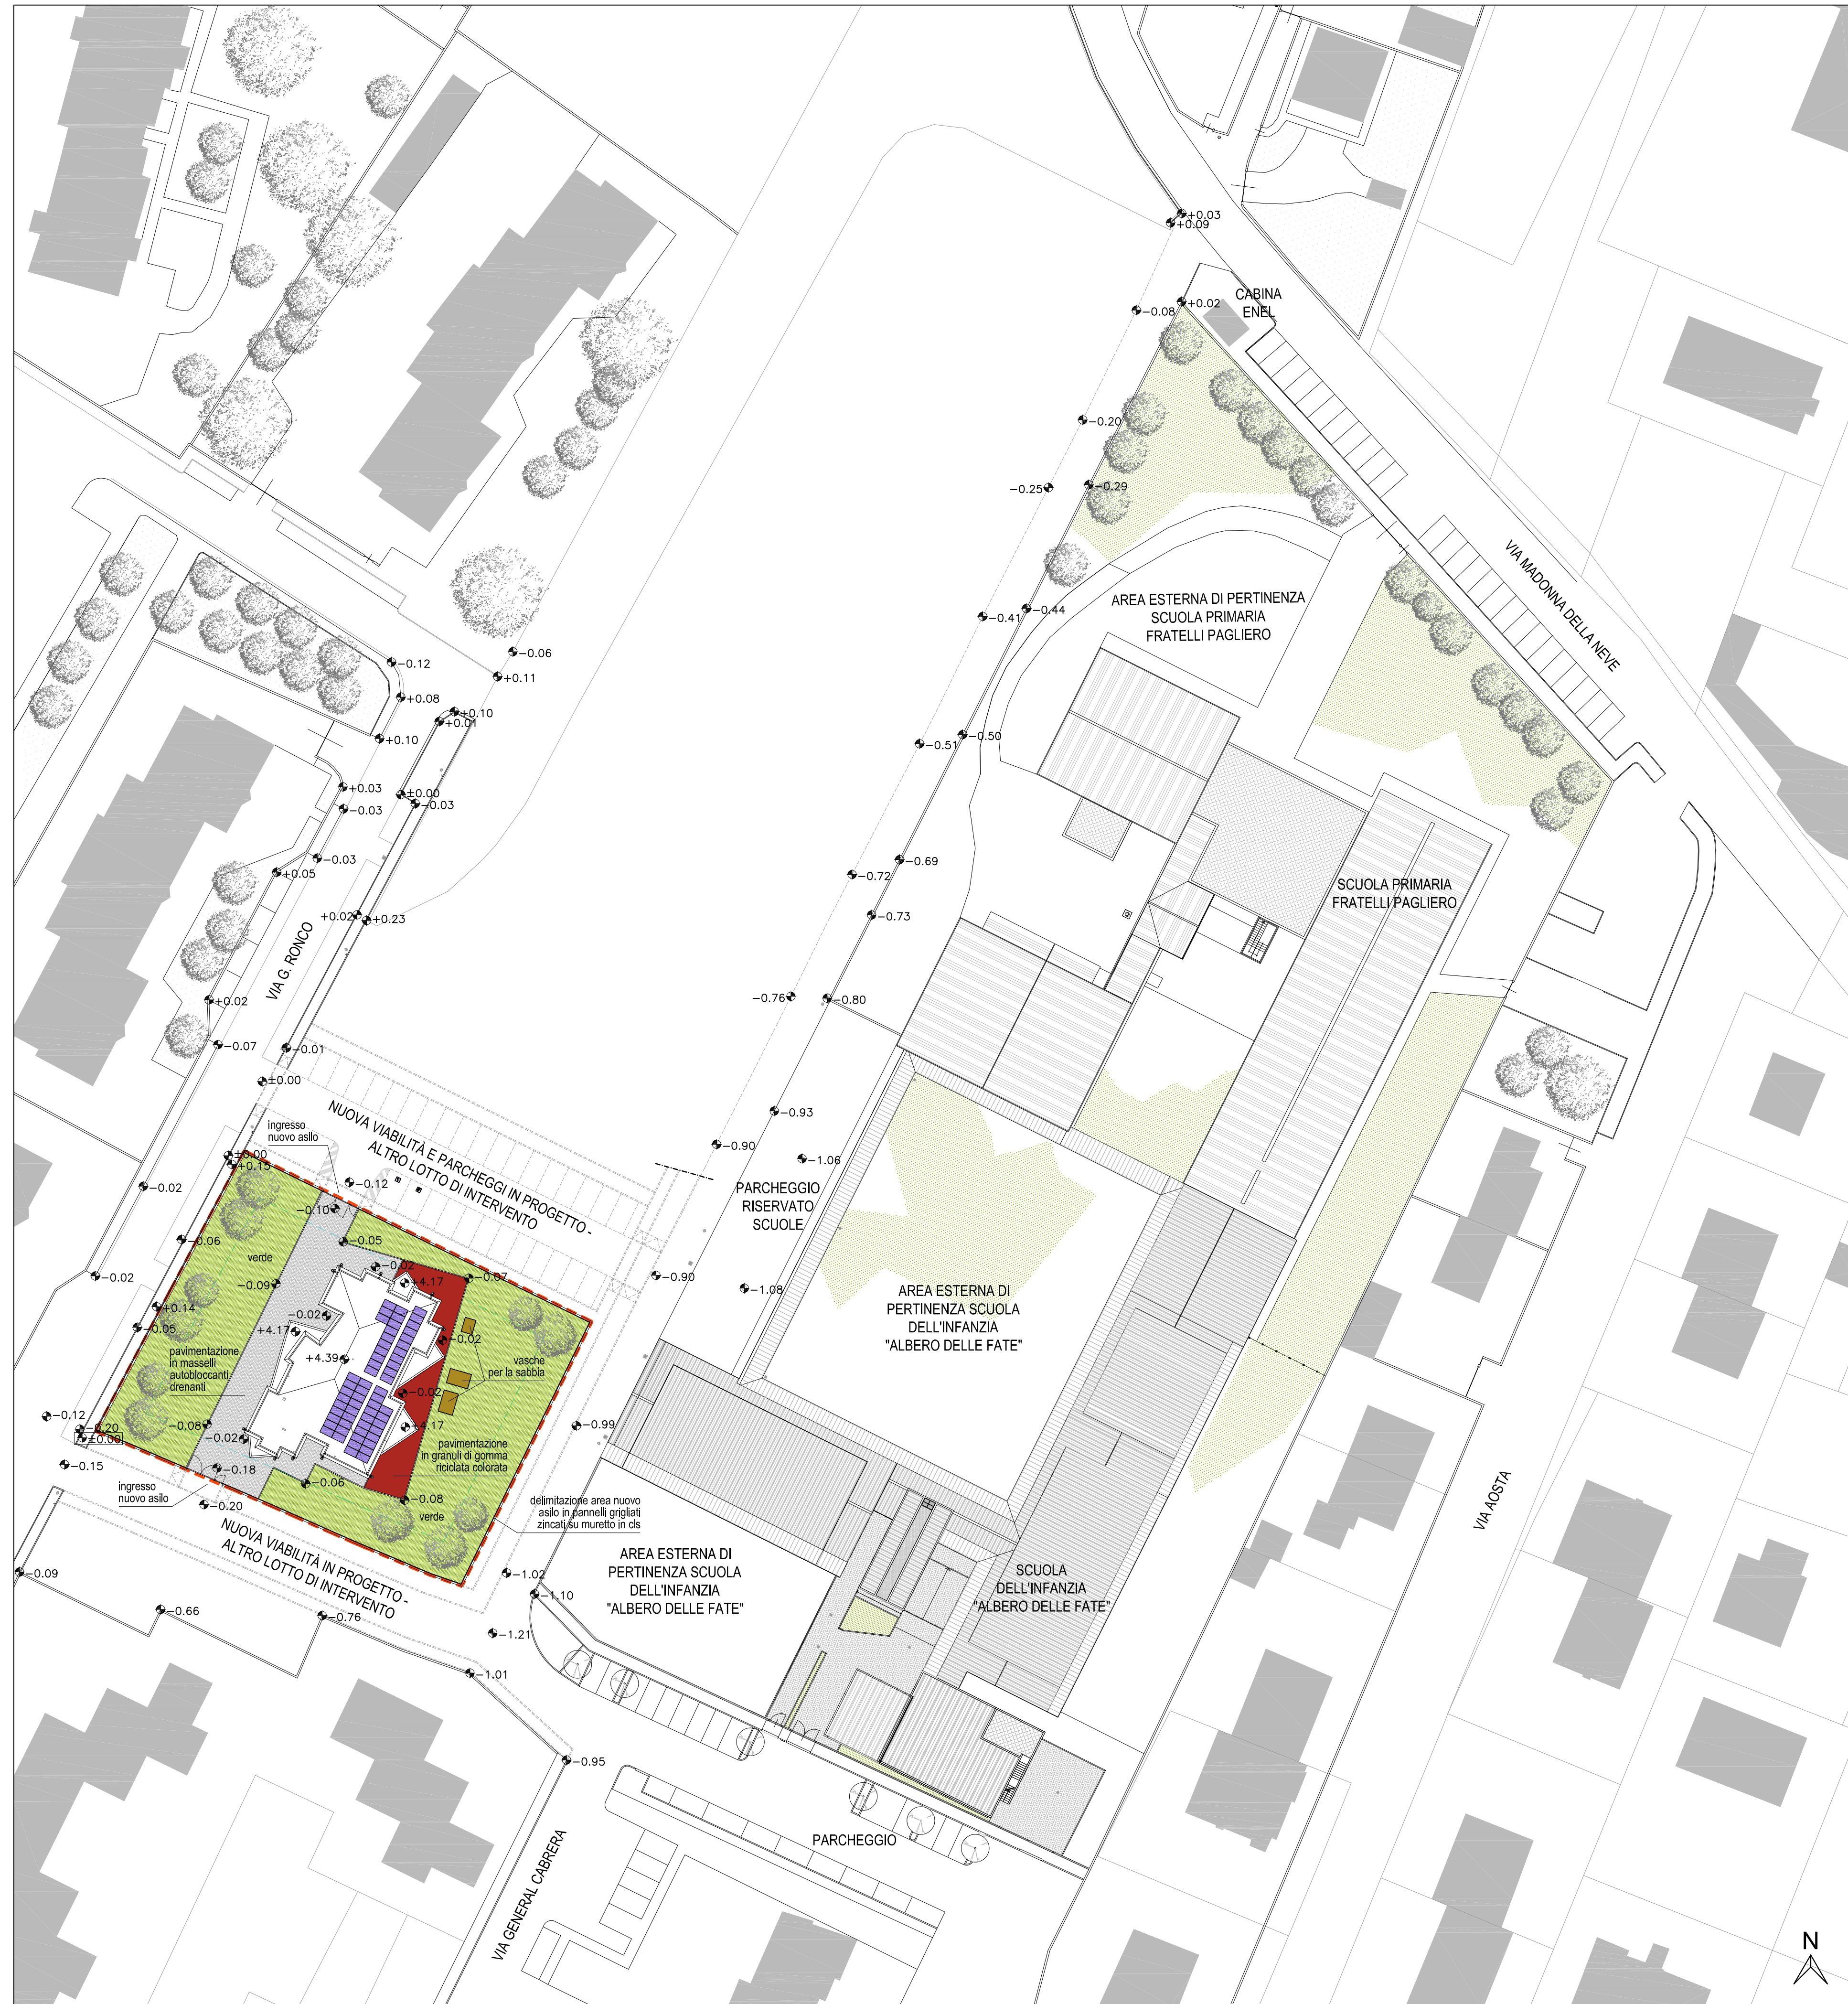

PLANIMETRIA GENERALE DI PROGETTO
Scala 1:500