

REGIONE PIEMONTE
CITTÀ METROPOLITANA DI TORINO
COMUNE DI SAN MAURIZIO CANAVESE
PIANO NAZIONALE DI RIPRESA E RESILIENZA - PNRR
Missione 4: ISTRUZIONE E RICERCA - COMPONENTE 1 - INVESTIMENTO 1.
CUP: E45E24000080001

PROGETTO DI FATTIBILITÀ TECNICA ED ECONOMICA


OGGETTO:
PLANIMETRIA GENERALE COPERTURE DI PROGETTO
PLANIMETRIA GENERALE DI PROGETTO

Committente:
COMUNE DI SAN MAURIZIO C.SE
piazza Martiri della Libertà n. 1
10077 - San Maurizio C.se (TO)
p.i. 01126920014
RESPONSABILE UNICO DEL PROGETTO:
arch. Mariastella Popolo

Progettazione e direzione lavori generale
 Capogruppo mandatario R.T.P.
 Arch. Dario MORDENTI
 p.i. 09081130016
 via Gassino, 26 - 10132 TORINO (TO)
 tel: +39 348425932

Progettazione e direzione lavori impianti e antincendio
Coordinatore sicurezza in fase di progettazione ed esecuzione:
 Mandante R.T.P.
 Ing. Alessandro REMONDA
 p.i. 08534280014
 via Paolo Veronese, 216/5 - 10149 TORINO (TO)
 tel. +39 3398231769

DOCUMENTO	03_SMC_AS_PFTE_TAV_AR_03	SCALA	1:200
REV.	---	DATA	settembre 2024

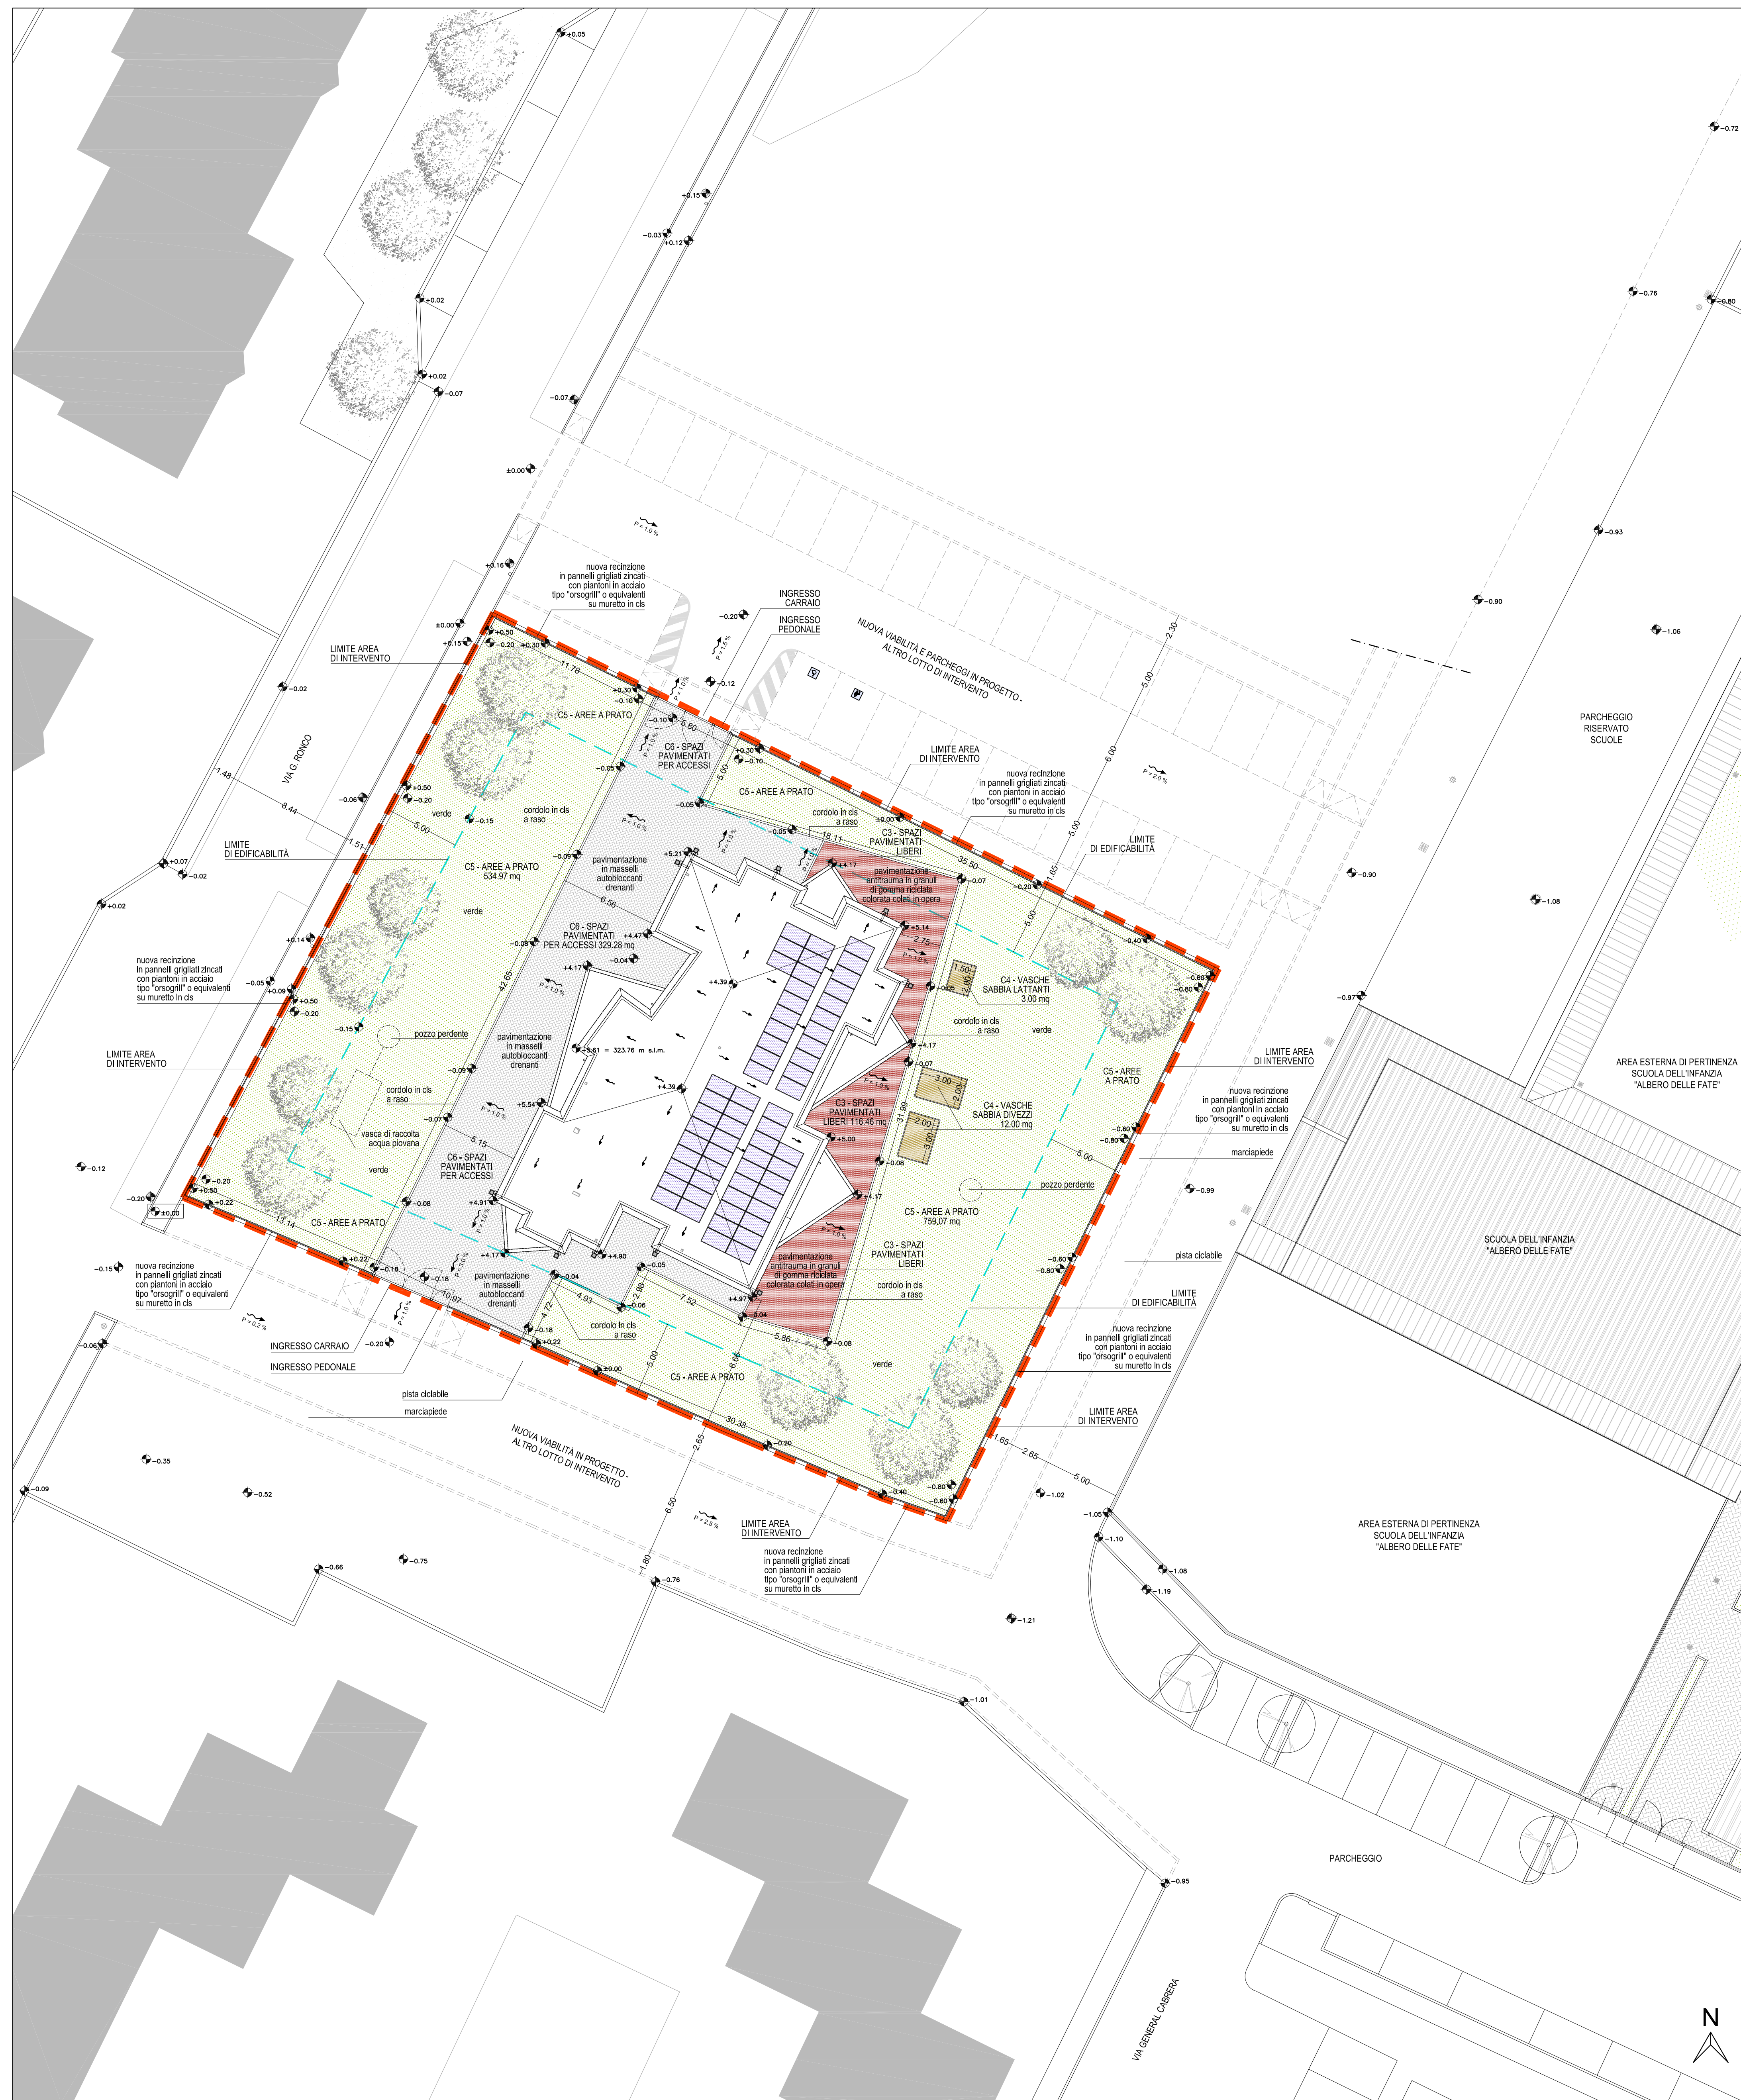

PLANIMETRIA GENERALE COPERTURE DI PROGETTO
Scala 1:200



PLANIMETRIA GENERALE DI PROGETTO
Scala 1:200