



PROFILO FOGNATURA ACQUE NERE
scala 1:1 000

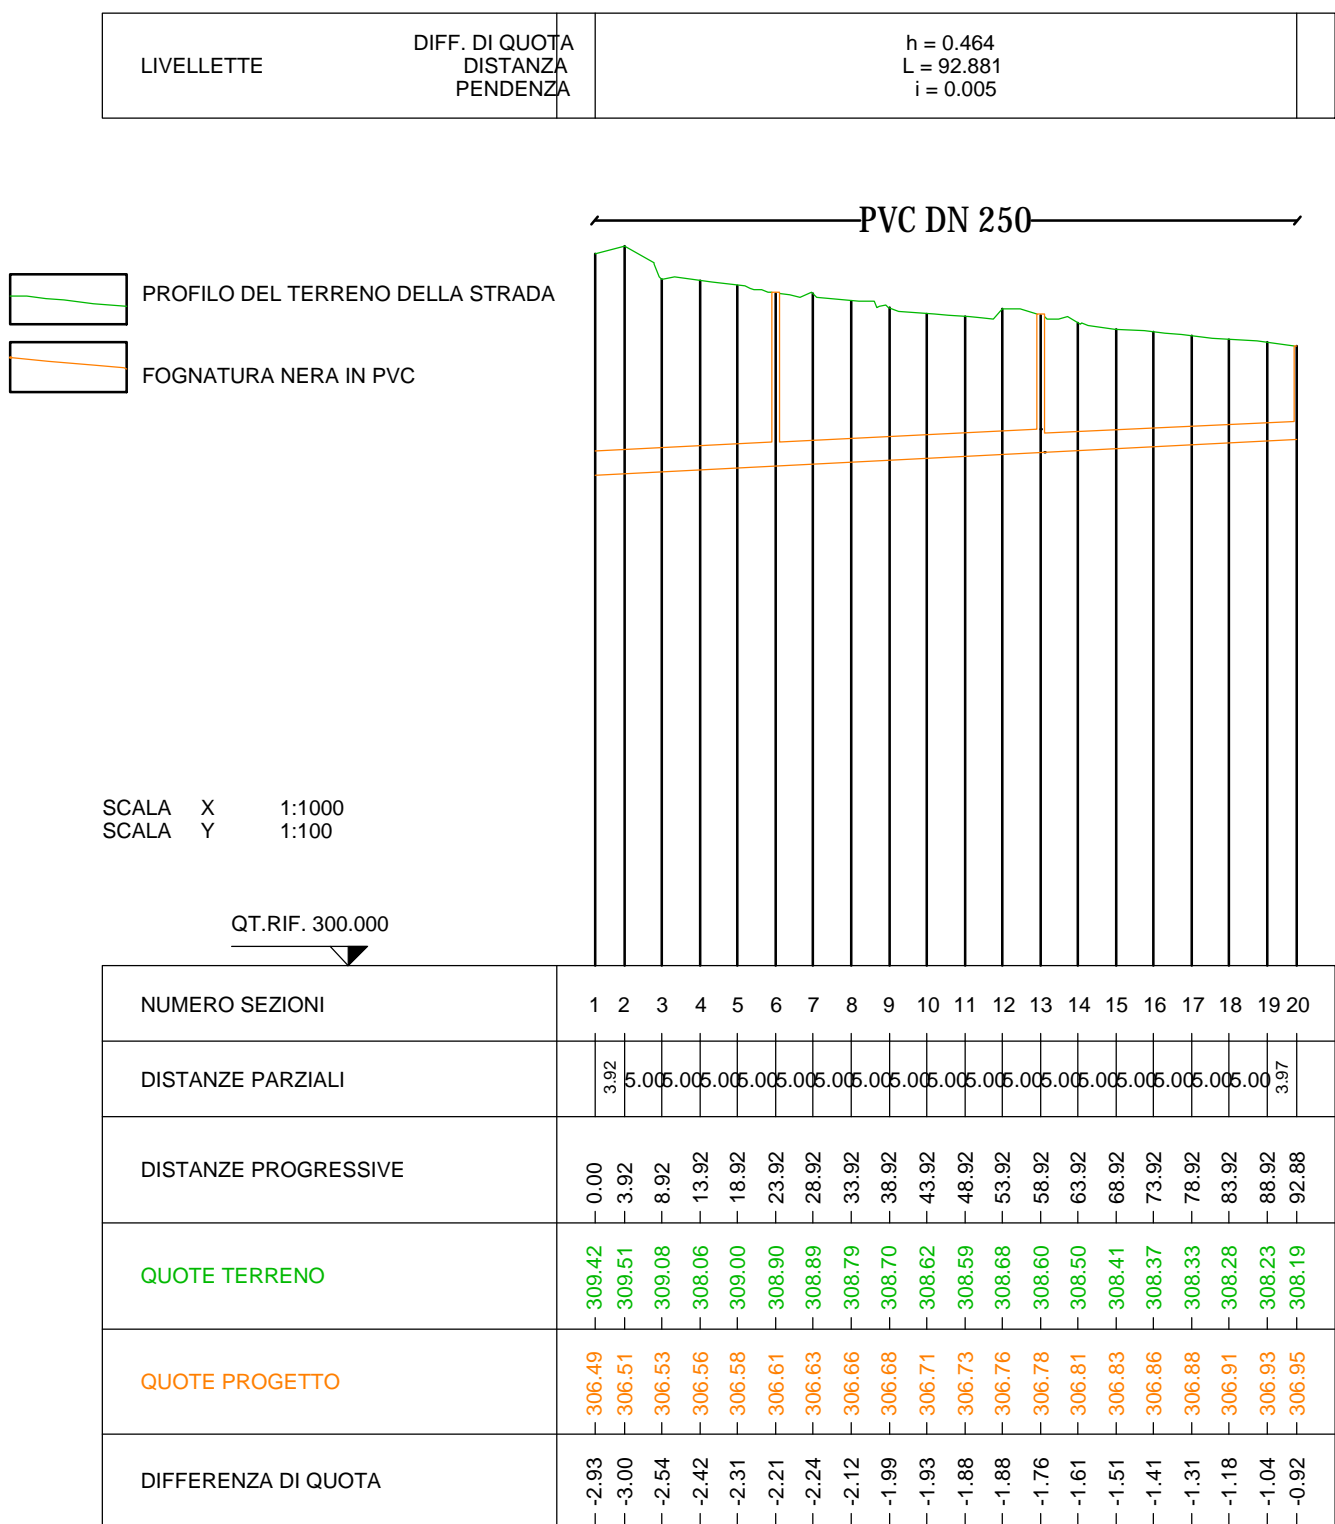

LEGENDA:

- TUBAZIONE PER ACQUE BIANCHE PVC DN 500 SN 16
- TUBAZIONE PER ACQUE NERE PVC DN 250 SN 16
- CORRUGATO PER LINEA ELETTRICA Ø 110
- CADITOIA STRADALE
- POZZETTO PER FOGNATURA NERA
- POZZETTO PER LA LINEA ELETTRICA
- PALI ED ARMATURE STRADALI PER L'ILLUMINAZIONE PUBBLICA IN PROGETTO
- MURETTI E RECINZIONI RIPRISTINATE
- MURETTI E RECINZIONI ESISTENTI
- ACCESSI RIPRISTINATI
- ACCESSI ESISTENTI
- STRADA IN PROGETTO
- FOGNATURA PER ACQUE BIANCHE ESISTENTE
- FOGNATURA PER ACQUE NERE ESISTENTE
- BITUMATURA STRADA STERRATA ESISTENTE
- BITUMATURA STRADA STERRATA ESISTENTE CON FORTI AMMALORAMENTI E SU PRATI

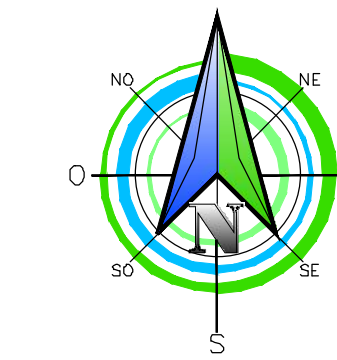

COMMITTENTE:

REGIONE PIEMONTE

TORINO METROPOLI

COMUNE DI SAN MAURIZIO CANAVESE

OGGETTO:

SISTEMAZIONE, IN AMPLIAMENTO DI VIA NOVARA

LOCALITÀ DELL'INTERVENTO:

COMUNE DI SAN MAURIZIO CANAVESE, VIA NOVARA

FASE PROGETTUALE:

PROGETTO ESECUTIVO

REVISIONE	DATA	DESCRIZIONE	G.T.G. M.V.	G.N.	G.N.
1	Novembre 2018	Progetto Esecutivo	REDAITTO	VERIFICATO	RIESAMINATO

TITOLO:

PLANIMETRIA E PROFILO DI PROGETTO - ACQUE NERE

ARCHIVIO: 4309

FILE N°: TAV.05.1.05.2 PRG/PL

DATA: Loranze, Novembre 2018

TAVOLA N° 05.2

SCALA: VARIE

PROGETTISTA:

STUDIO TECNICO Ing. GIANLUCA NOASCONO

ALTRA FIGURA:

TIMBRO:

Sede legale
Via Barengo n.13, 10081
Castellamonte (To)
TEL. +39 348 7227848
e-mail: info.noascono@pec.it
P.IVA 08172840012

Sede operativa
Strada Provinciale 222, n.31
10010 Loranze (To)
TEL. 0125.561001 - 0125.564807
FAX 0125.564014
e-mail: gianluca.noascono@liquadrifoglio.to.it

Dott. Ing. Gianluca NOASCONO
N° 8292 Y ALBO INGEGNERI
PROVINCIA DI TORINO

TIMBRO:

ALTRA FIGURA:

TIMBRO: