


PROGETTO ESECUTIVO

SISTEMAZIONE DI PARTE DELLA PIAZZA
MARCONI E DI CORSO MAMELI

FOCUS ALBERI E ILLUMINAZIONE

COMUNE DI SAN MAURIZIO C.SE
Piazza Martiri della Libertà n.º1,
10077 San Maurizio C.se (TO)
P.I.V.A. 01126920014

Chiara GARBOLINO
Ingegnere
Via Garibaldi 52 - tel. 011 927 83 80 fax 011 927 90 04
10077 SAN MAURIZIO CANAVESE (TO)
C.F. GRB CHR 88L56 C722P
email. studiogarbolino@studiogarbolino.it
pec. chiara.garbolino@ingpec.eu

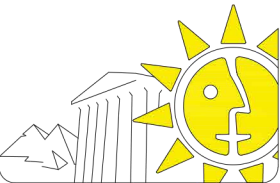

PROGETTISTA:

FILE:

TAV.


5

DATA:

Agg.:

Agg.:

Novembre 2018

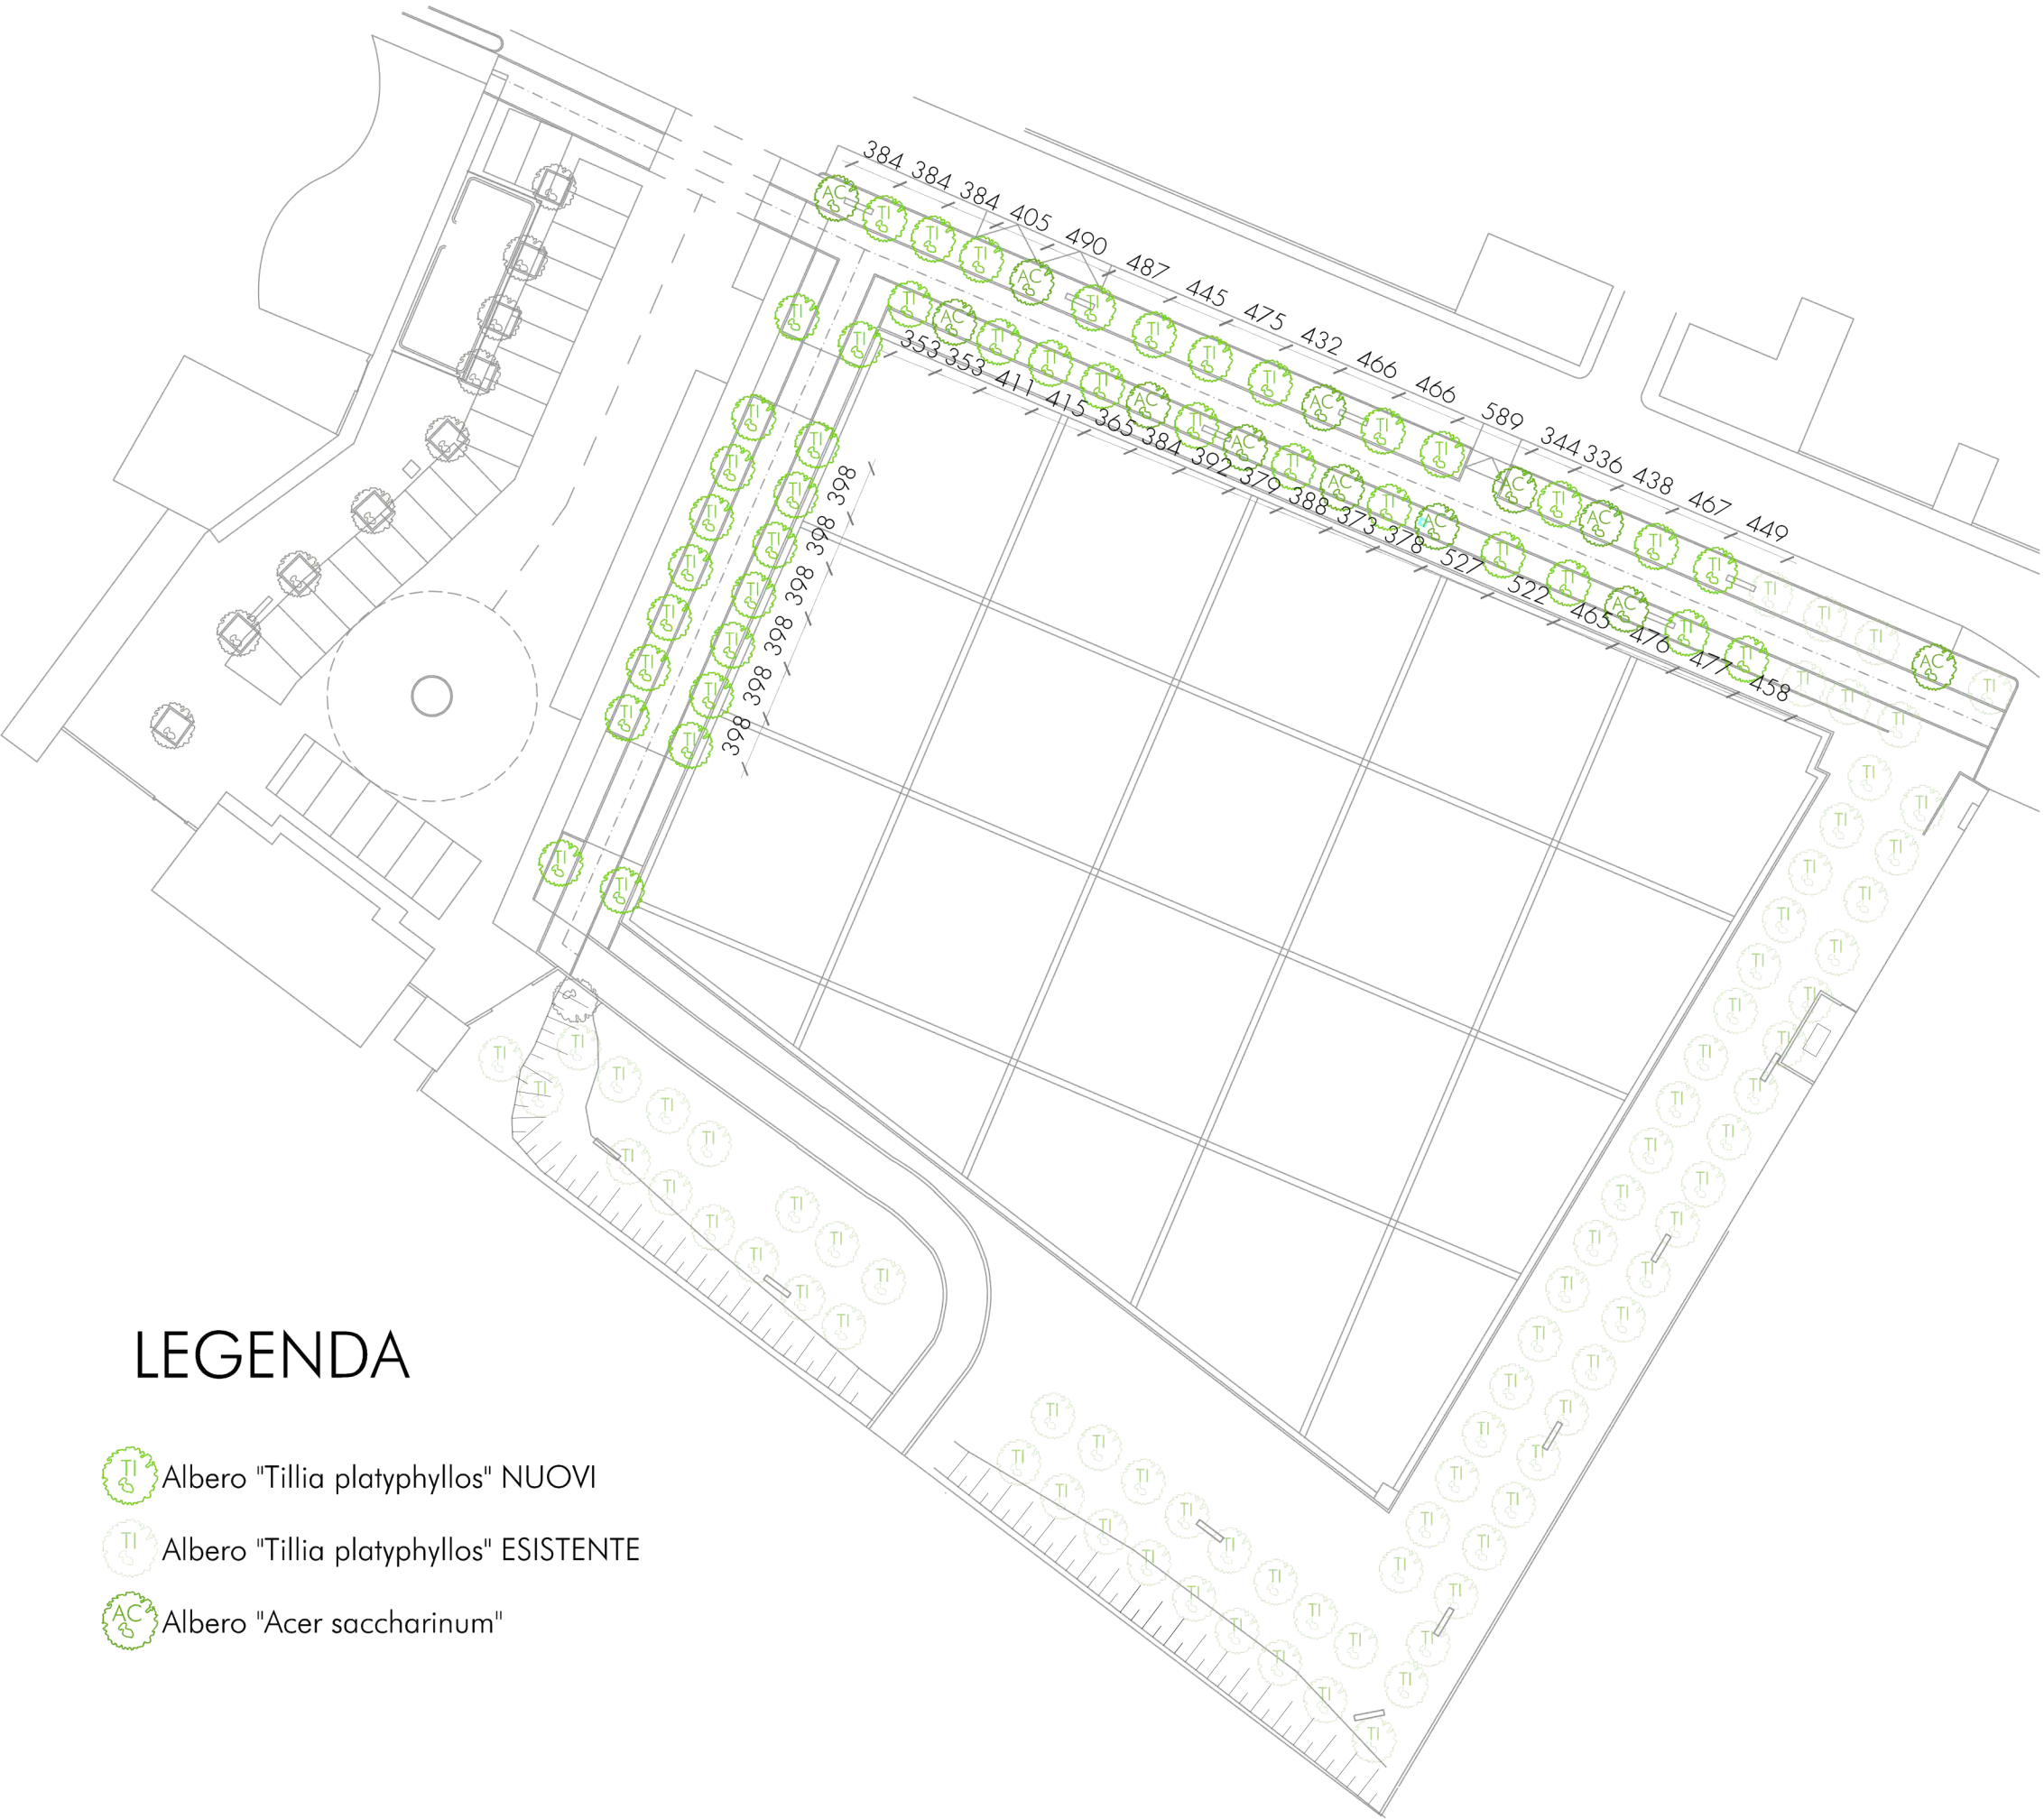

LEGENDA

- Albero "Tillia platyphyllos" NUOVI
- Albero "Tillia platyphyllos" ESISTENTE
- Albero "Acer saccharinum"



LEGENDA

- SIMES IKONIC LED - h 241 cm
- SIMES AVENUE STRADALE 36led