

REGIONE PIEMONTE  
CITTA' METROPOLITANA DI TORINO  
**Comune di SAN MAURIZIO CANAVESE**

PROGETTO DEFINITIVO - ESECUTIVO

ai sensi dell' art. 23 del D. Lgs. 16 aprile 2016, n. 50

**Intervento:**  
ADEGUAMENTO FUNZIONALE AL SUPERAMENTO DELLE BARRIERE  
ARCHITETTONICHE DI EDIFICIO "SCUOLA A. REMMERT"  
**SISTEMA DI ELEVAZIONE CON RELATIVE MODIFICHE AL FABBRICATO  
ESISTENTE E SISTEMAZIONI ESTERNE**  
**Via Lodovico Bo n. 2**

OGGETTO:

PIANO SECONDO

Proprietà:

COMUNE DI SAN MAURIZIO C.SE

piazza Martiri della Libertà n. 1  
10077 - San Maurizio C.se (TO)  
p. iva: 01126920014

Progettazione architettonica e impianti:

Capogruppo mandatario R.T.P.  
Arch. Dario MORDENTI  
p. iva: 09081130016  
piazza Emanuele Filiberto, 7 - 10122 TORINO  
tel: +39 348.44.25.932  
collaborazione progettazione strutturale:  
Ing. Alessandro Grazzini


Coordinatore per la sicurezza

in fase di progettazione:

Mandante R.T.P.  
Ing. Alessandro REMONDA  
p. iva: 08534280014  
via Paolo Veronese, 216/5 - 10148 TORINO  
tel: +39 338.62.31.769


DOCUMENTO	SMC_DEF_ESEC_STR_05
REV.	--
SCALA	1:50
DATA	27/09/2016

TABELLA PILASTRI: Piano Secondo

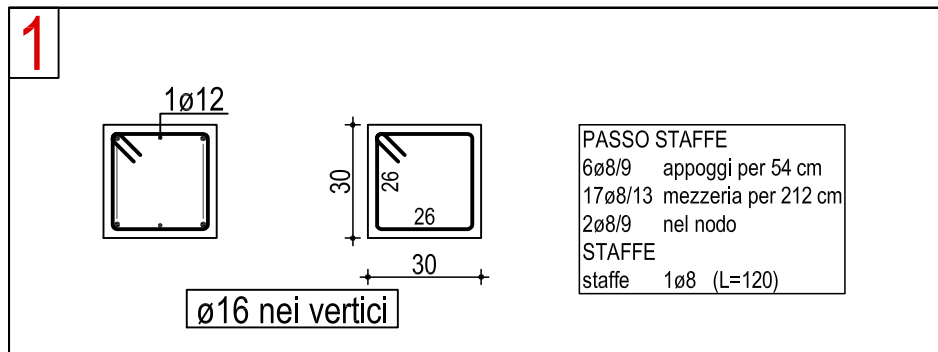


Scala: 1/50

PIANO SECONDO

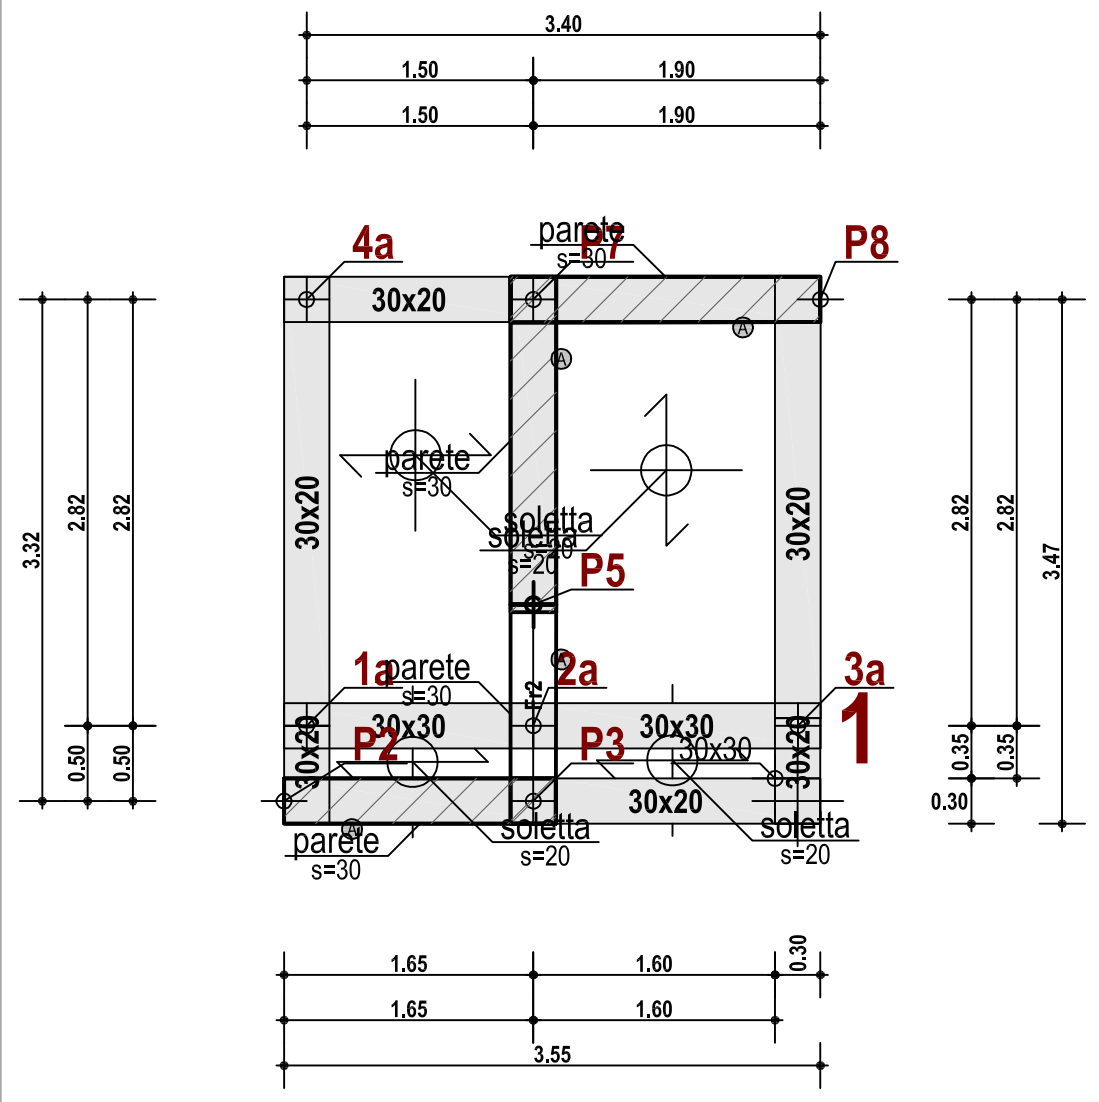


Scala: 1/50

PARETE P2-P3  
Piano Secondo

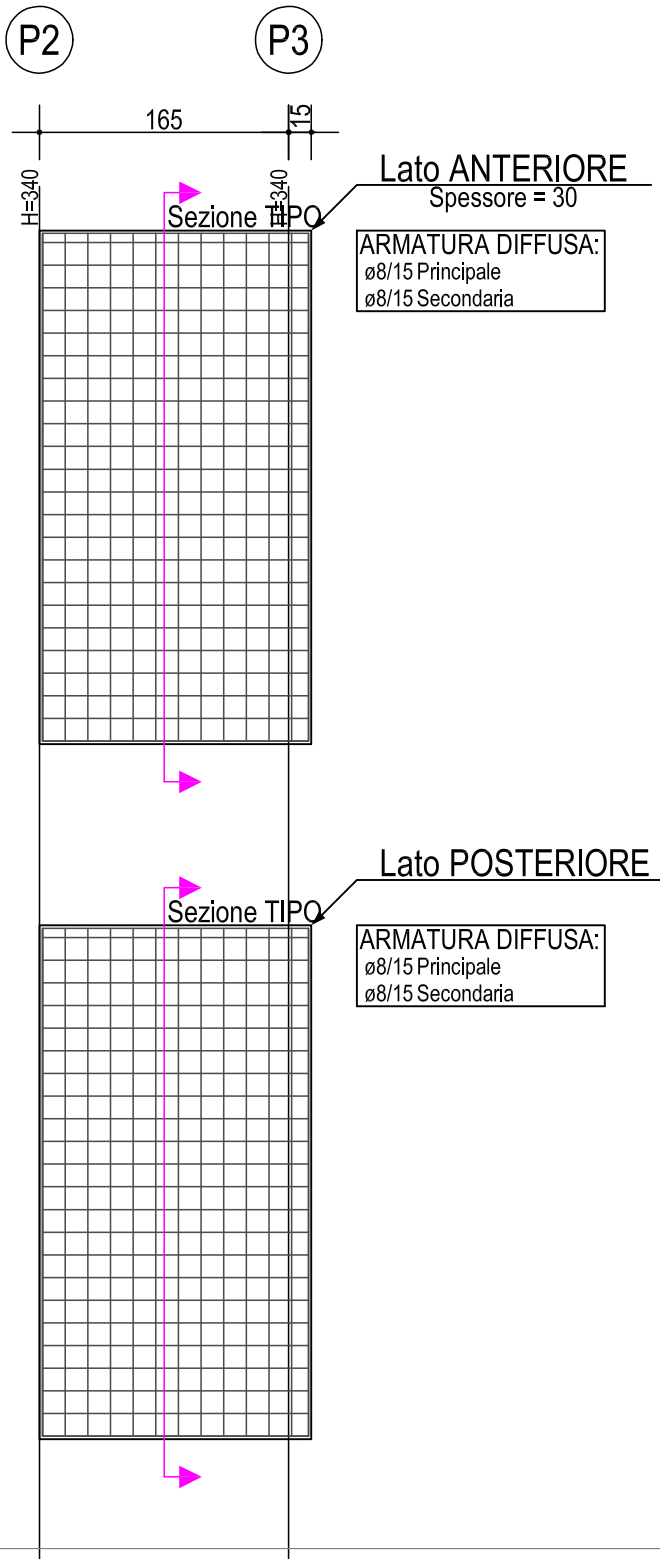


Sezione TIPO

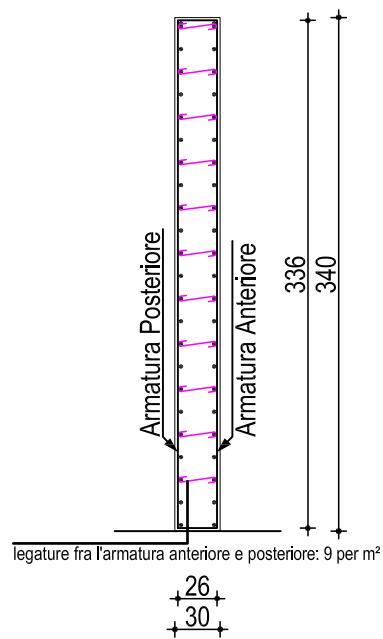


Scala: 1/50

PARETE P7-P8  
Piano Secondo

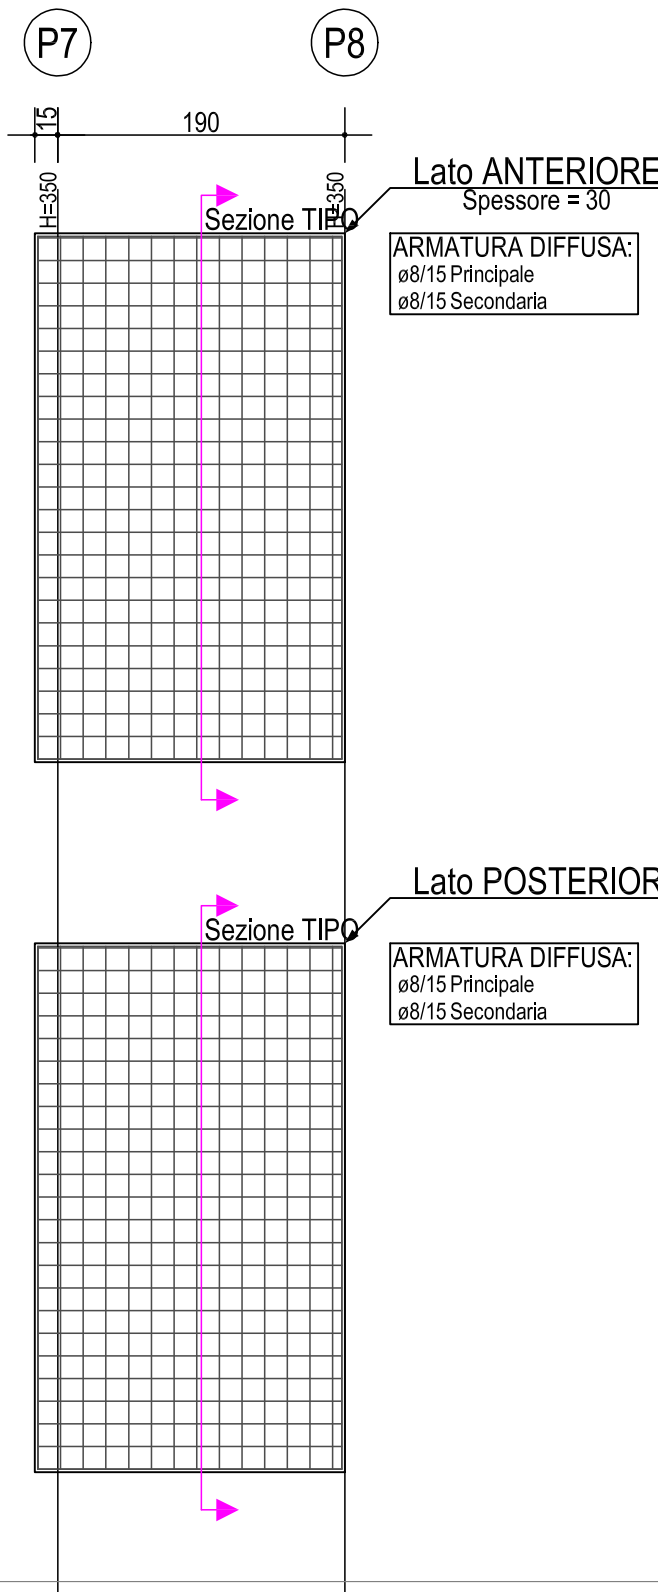


Sezione TIPO

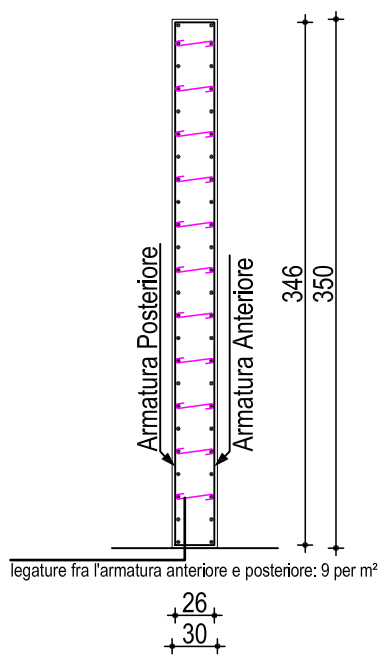


Scala: 1/50

PARETE P3-P5-P7  
Piano Secondo

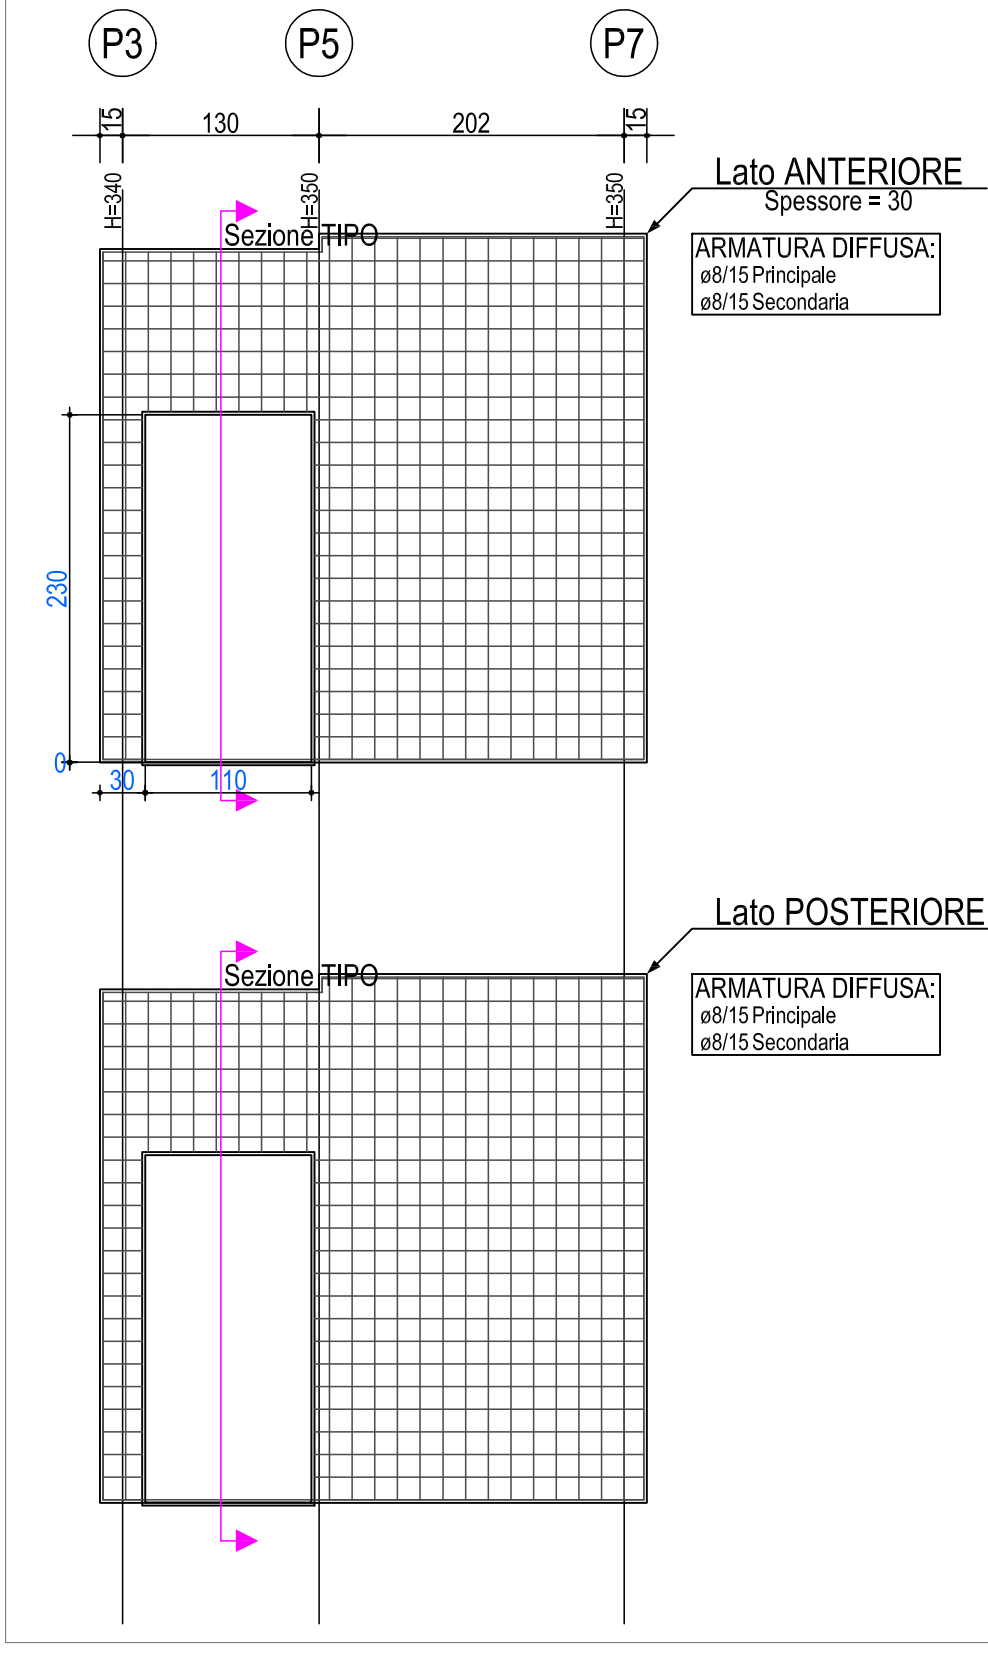


Sezione TIPO

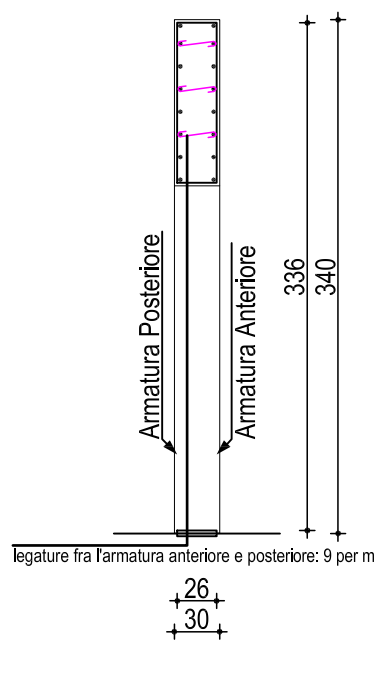


Scala: 1/50

TRAVE 3a-P8  
Piano Secondo

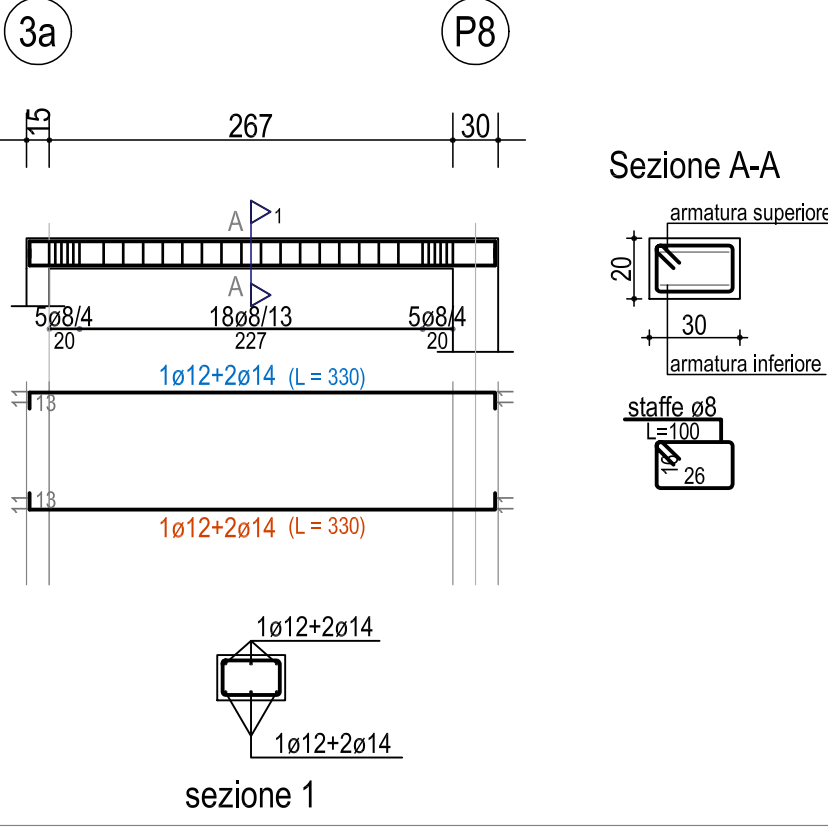


Scala: 1/50

TRAVE 1a-4a  
Piano Secondo

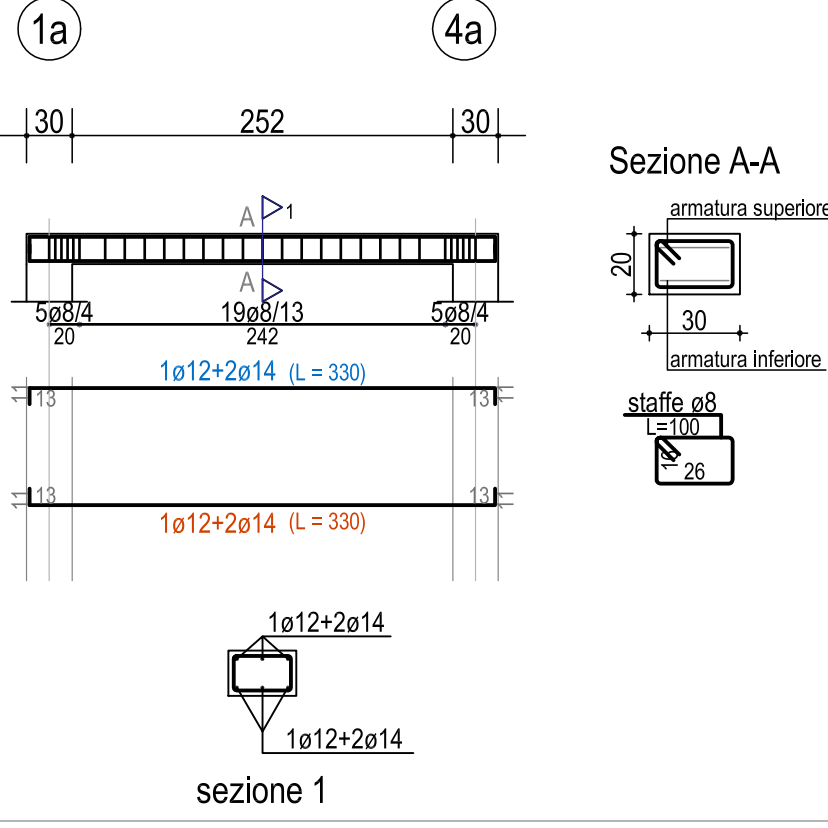


Scala: 1/50

SOLETTA 1-3a-2a-P3  
Piano Secondo

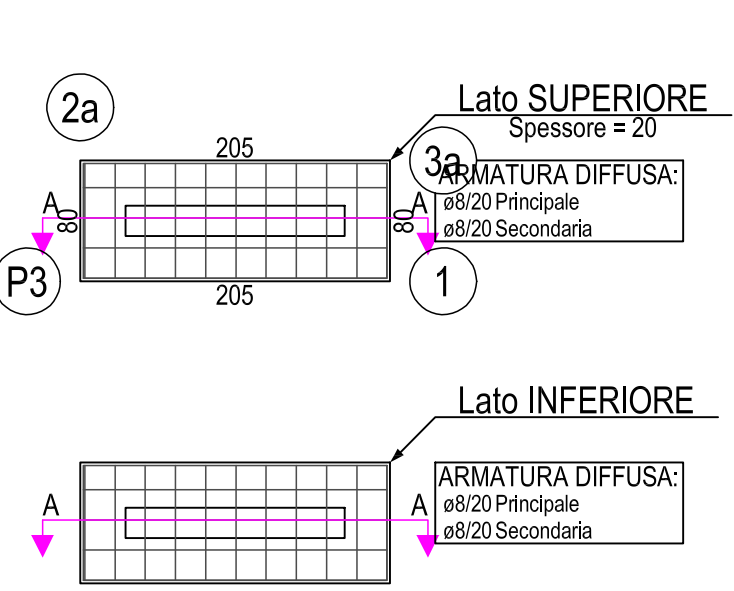


Sezione A-A

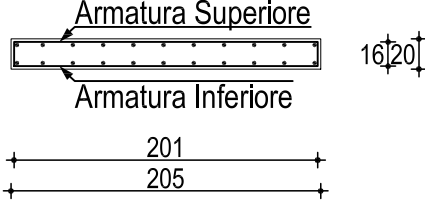


Scala: 1/50

SOLETTA 2a-1a-P2-P3  
Piano Secondo

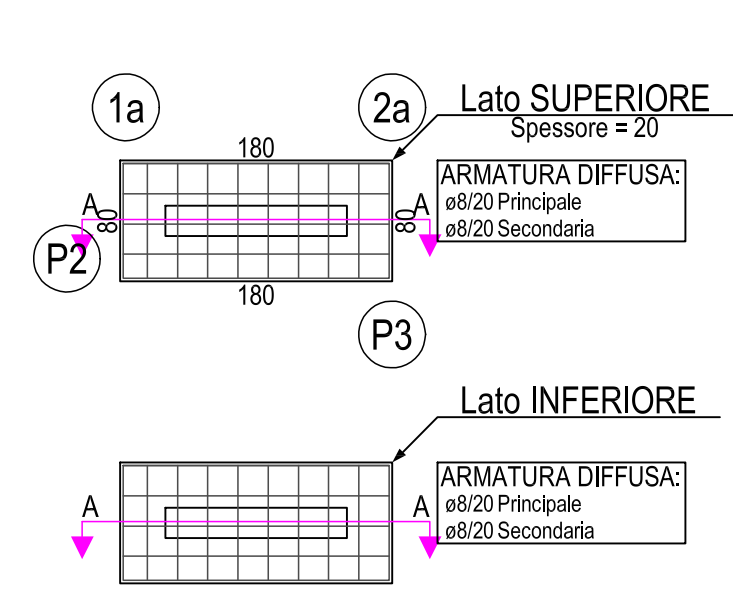


Sezione A-A

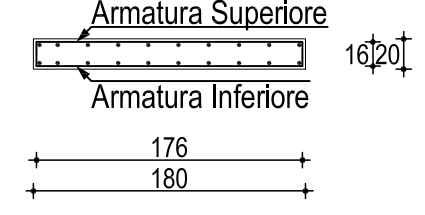


Scala: 1/50

SOLETTA P7-P5-2a-3a-P8  
Piano Secondo

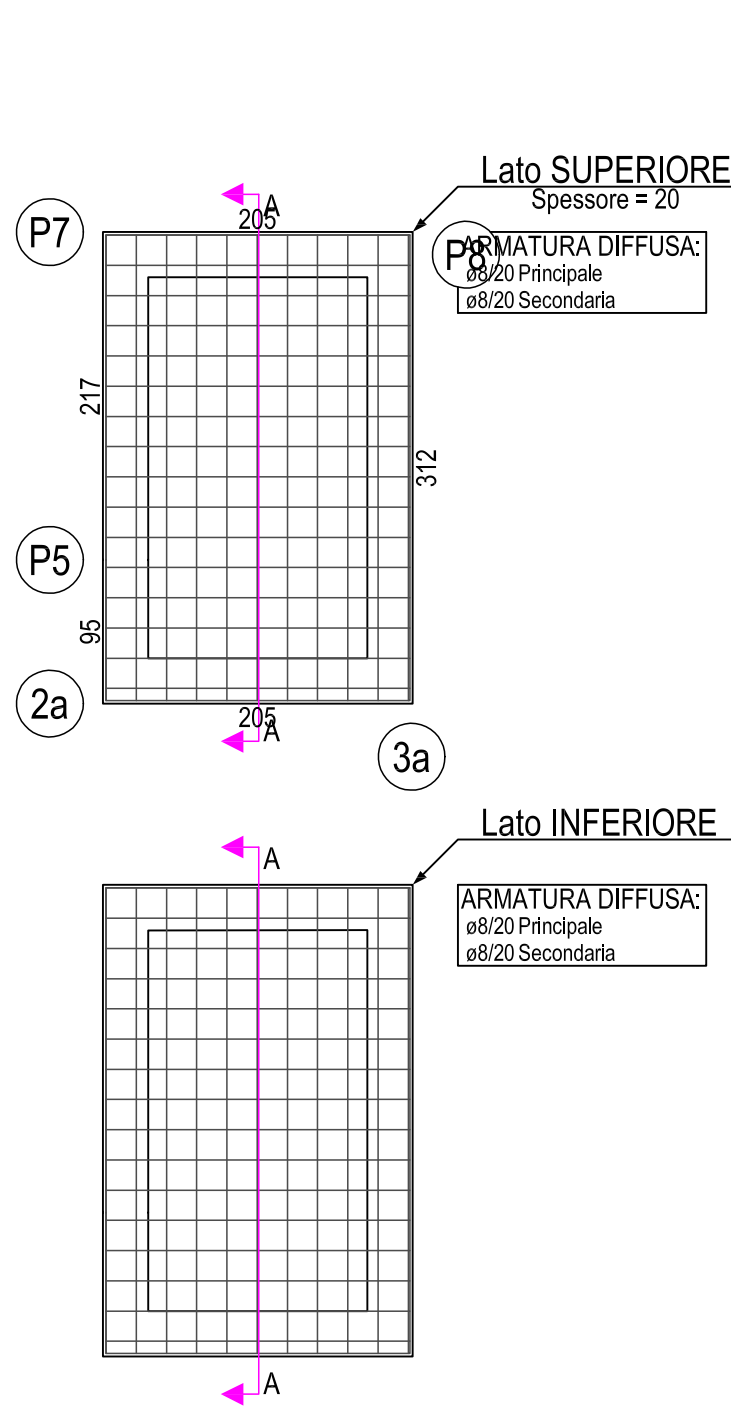


Sezione A-A

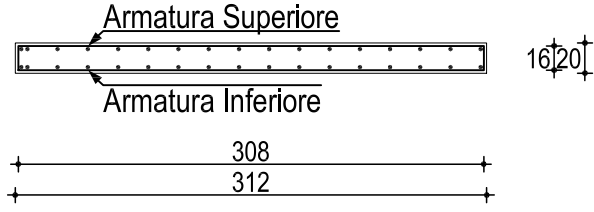


Scala: 1/50

SOLETTA 1a-2a-P5-P7-4a  
Piano Secondo

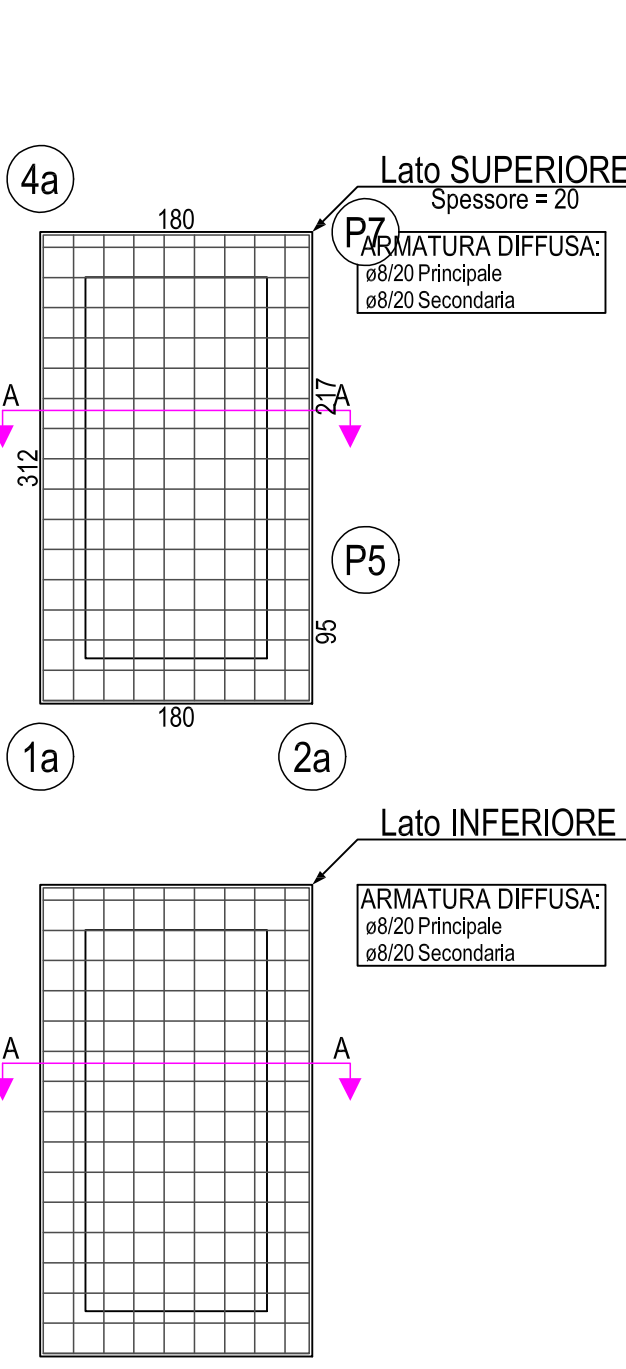


Sezione A-A

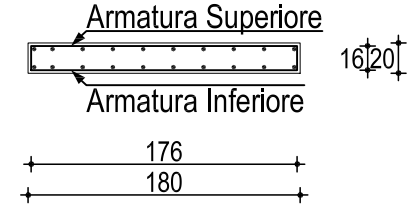


Scala: 1/50

TRAVE 1a-2a-3a  
Piano Secondo

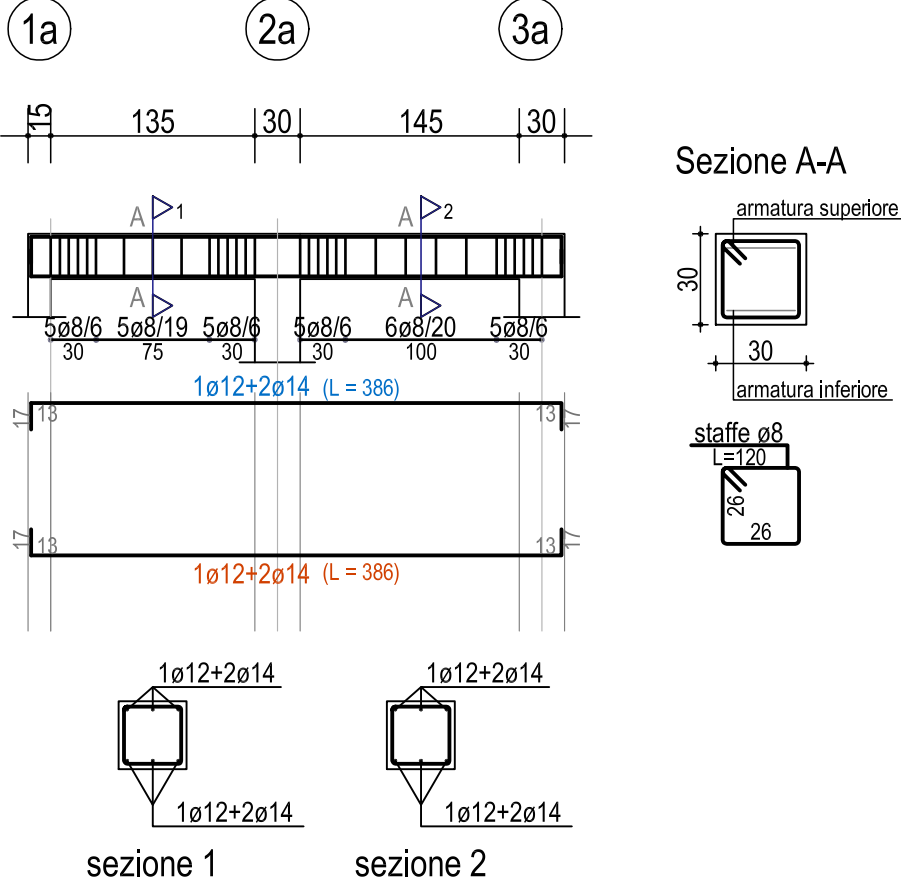


Scala: 1/50

TRAVE P3-1  
Piano Secondo

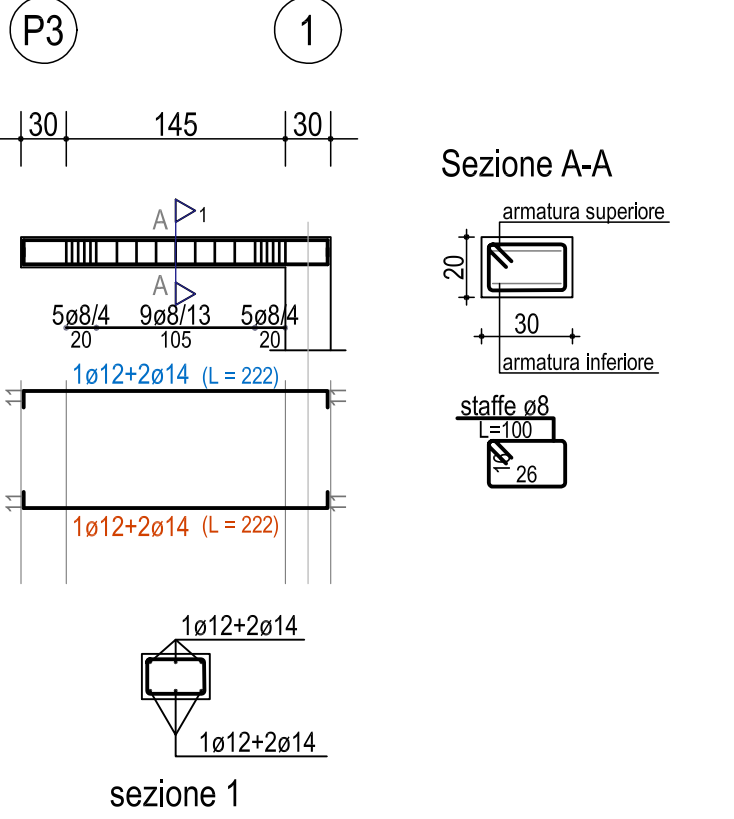


Scala: 1/50

TRAVE 4a-P7  
Piano Secondo

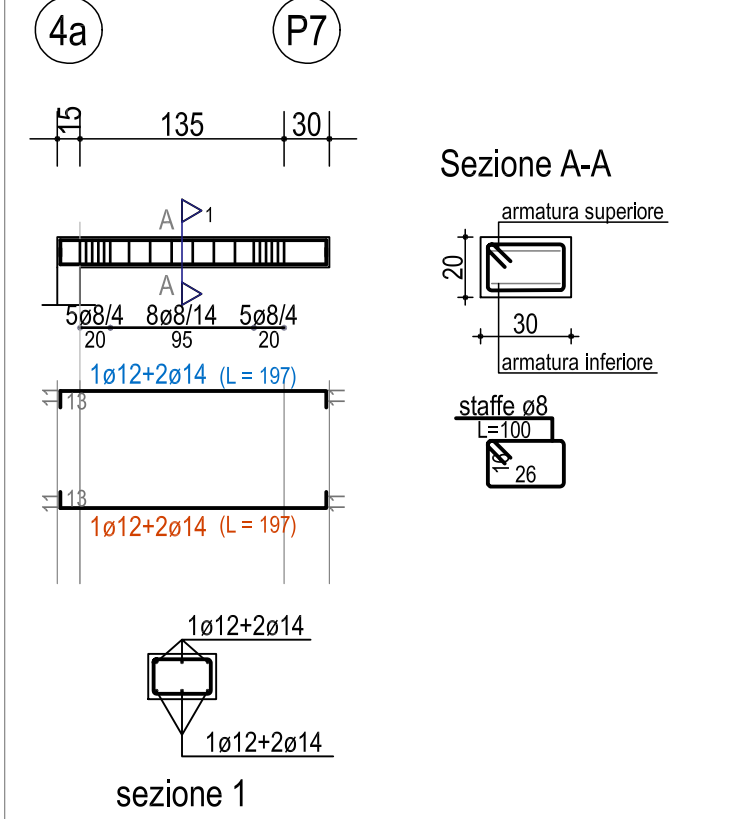

Scala: 1/50

TRAVE 1-3a  
Piano Secondo

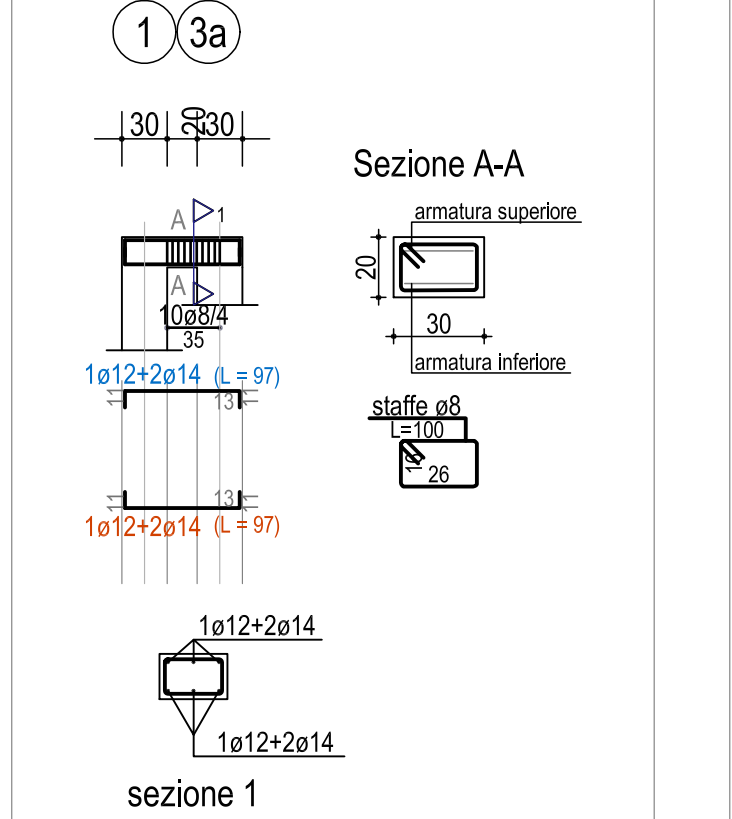

Scala: 1/50