



Comune di San  
Maurizio Canavese  
Città Metropolitana di Torino

Riqualficazione energetica Palazzo municipale  
mediante sostituzione di infissi ed opere connesse

PROGETTO DEFINITIVO - ESECUTIVO

PIANO DI SICUREZZA E COORDINAMENTO -  
PLANIMETRIA

PROGETTISTA

COLLABORAZIONE

roberta maggio  
architetto

Via Maggiovetto, 11 - 10010 Bairo (TO)  
tel. +393358085242 email: robi.maggio@gmail.com

Arch. Alessandra MEI  
Via Riviera, 5/a - 10080 Pertusio (TO)  
tel. +393474701707 email: zoe.22@libero.it

Arch. Alessia ROLLE  
Fraz. Carella, 37 - 10080 Pratiglione (TO)  
tel. +393493628356 email: arch.a.rolle@gmail.com











DATA: Agosto 2019

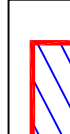Scala: 1:100

E' Meisia Qualital' riproduzione non autorizzata

16

LEGENDA:

-  EDIFICI OGGETTO DI INTERVENTO
-  RECINZIONE DI CANTIERE IN RETI METALLICHE
-  LINEE AEREE
-  PROTEZIONE LINEE AEREE
-  ① AREA STOCCAGGIO MATERIALI
-  ② AREA SOSTA AUTOCARRO
-  ③ CARTELLO LAVORI
-  ④ PONTEGGIO
-  ⑤ BAGNO CHIMICO
-  ⑥ BARACCA DI CANTIERE



QUADRO ELETTRICO DI CANTIERE


CARTELLI STRADALI

a limite velocità

b mezzi in manovra


c divieto di sosta temporaneo

\*

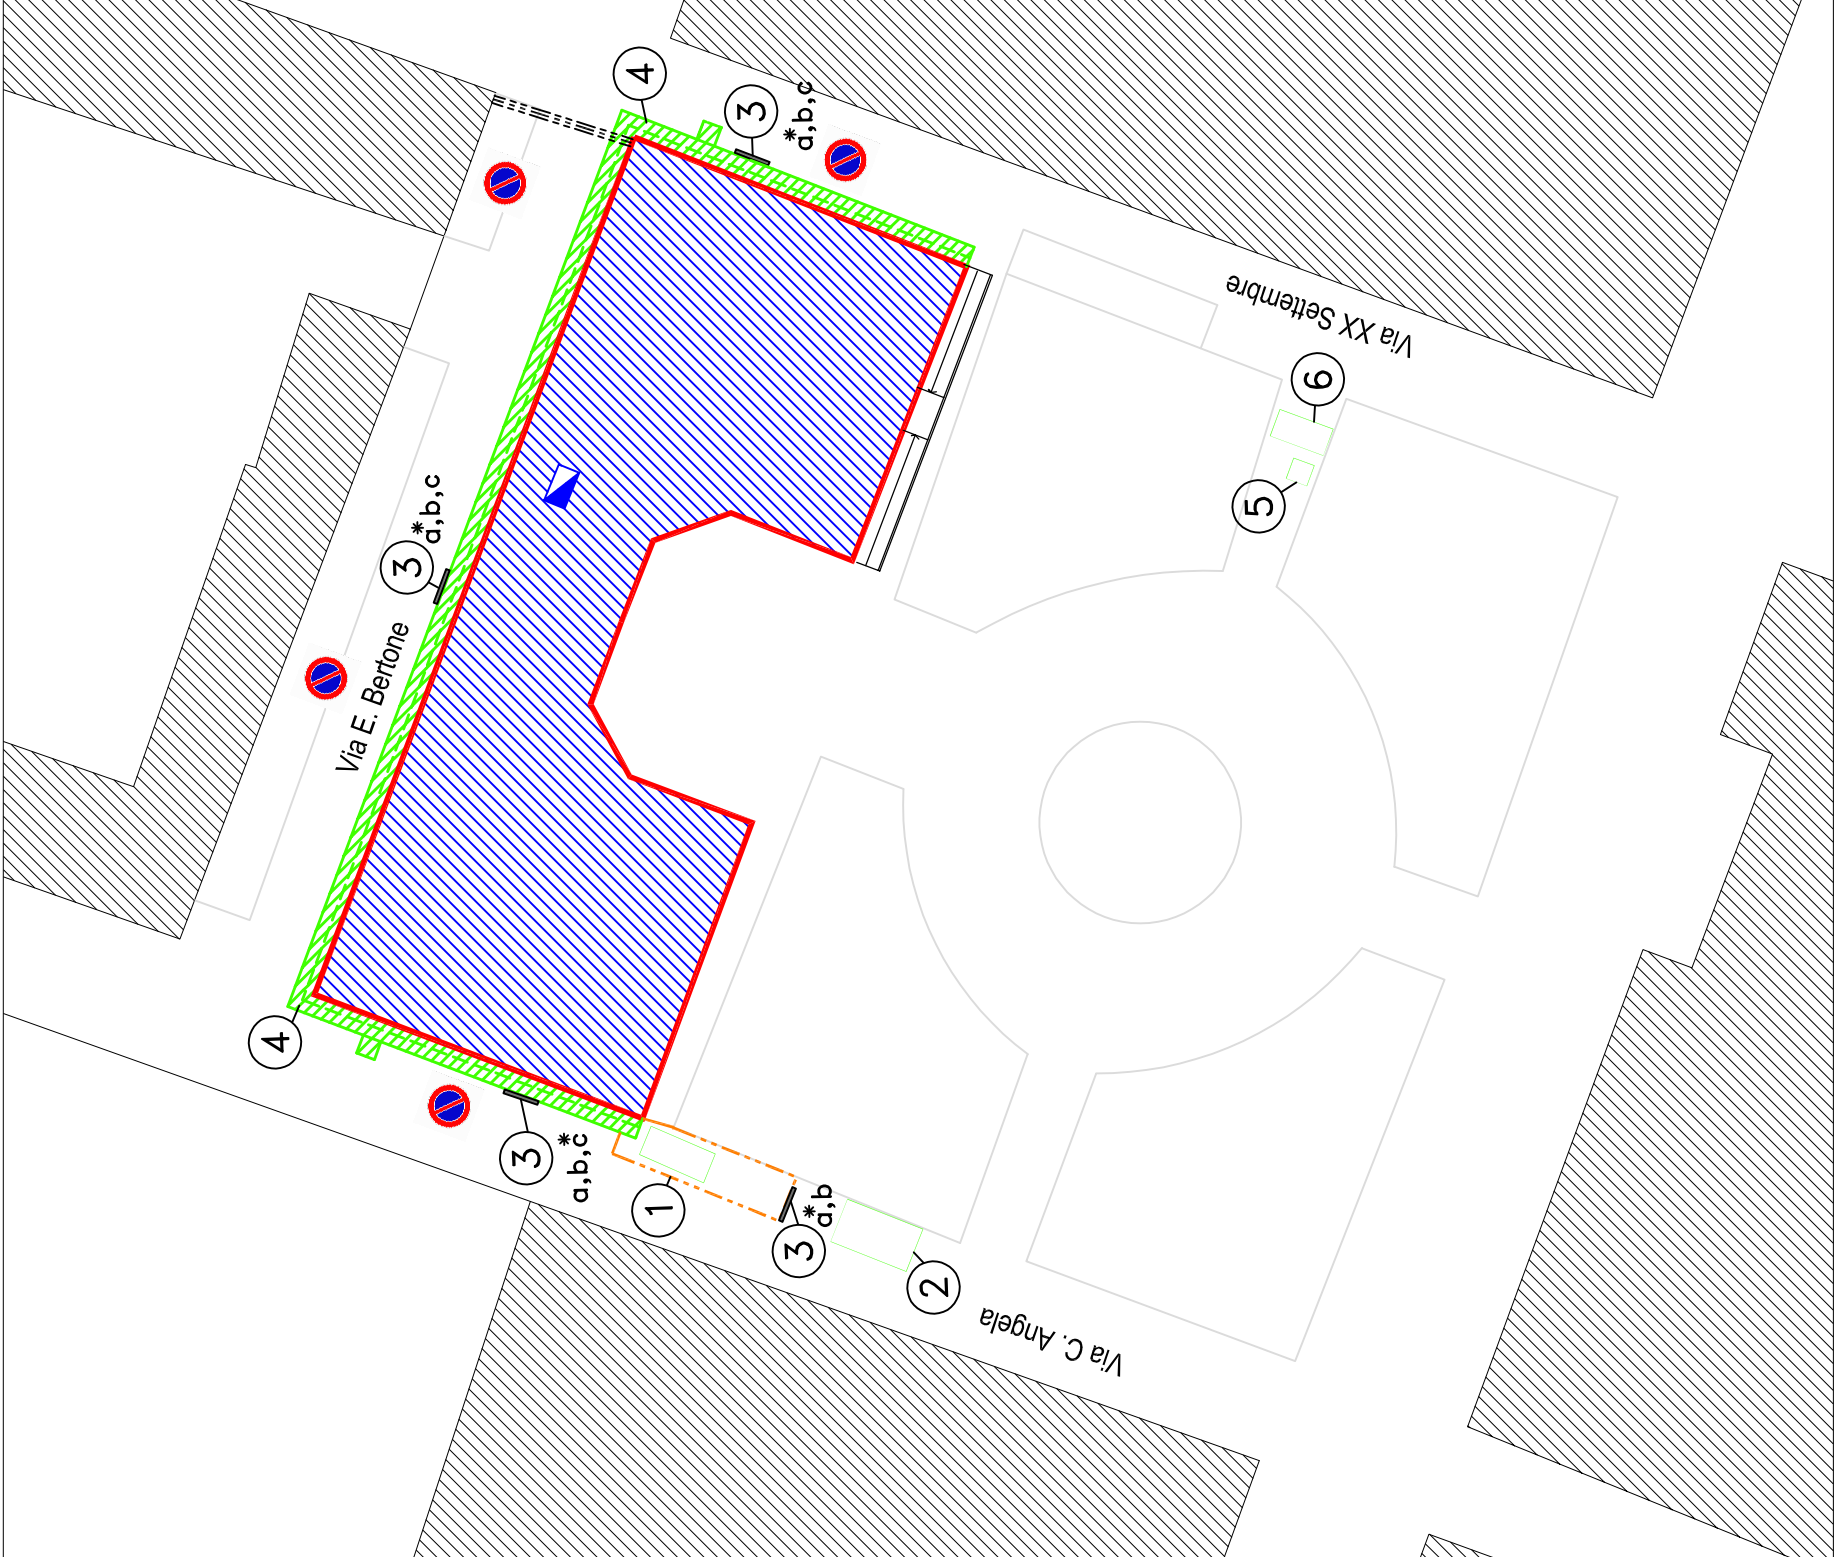


Planimetria Fase 1 - 4

Scala 1:200

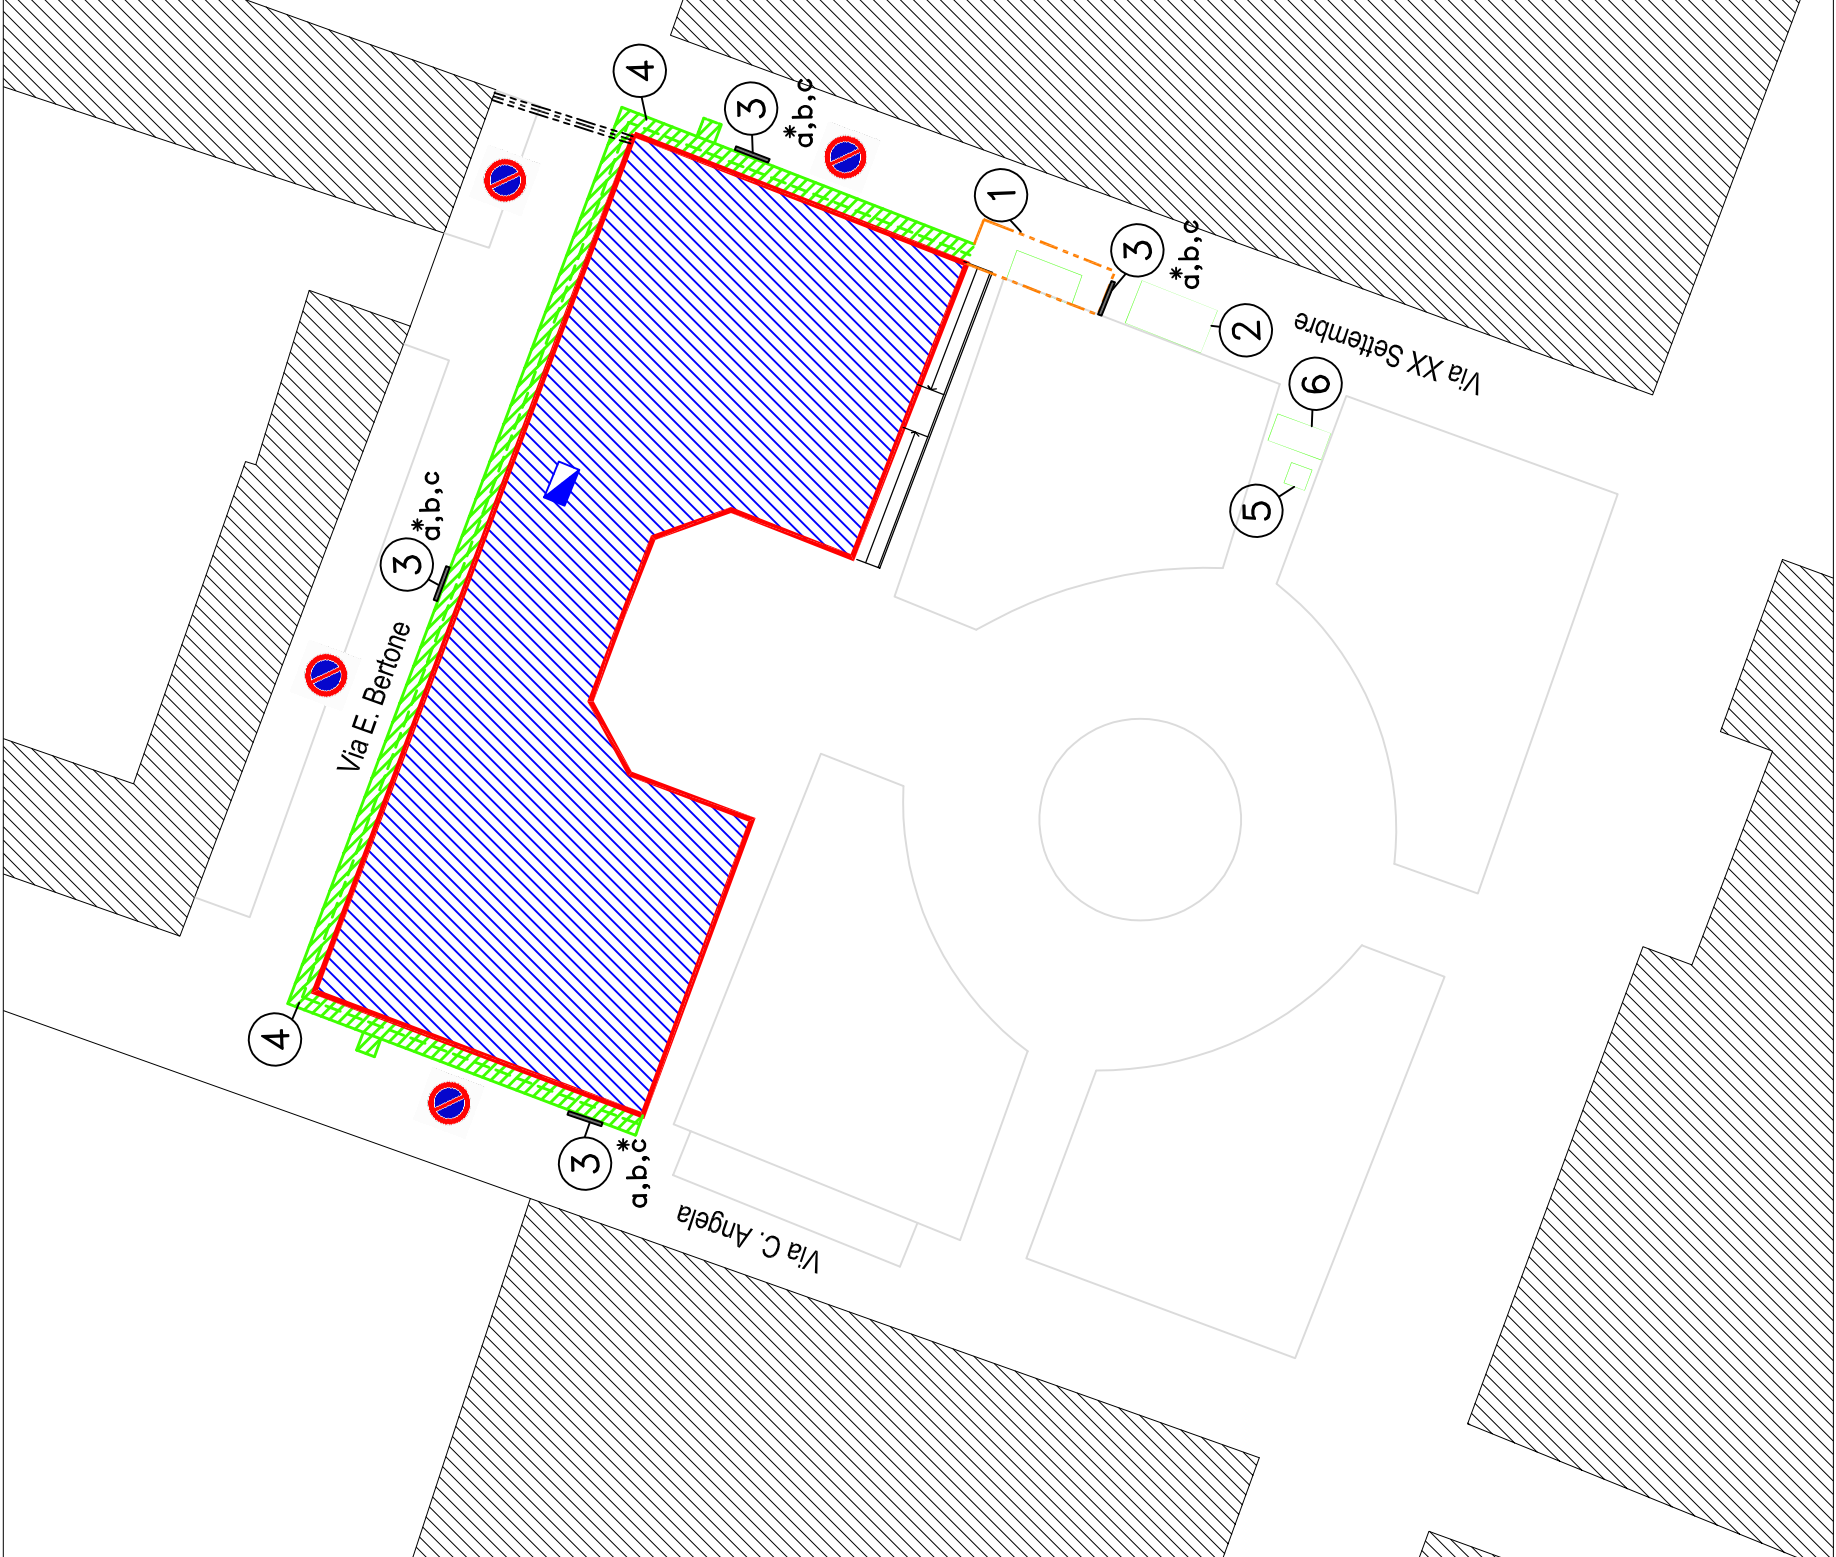

Planimetria Fase 2 - 4

Scala 1:200

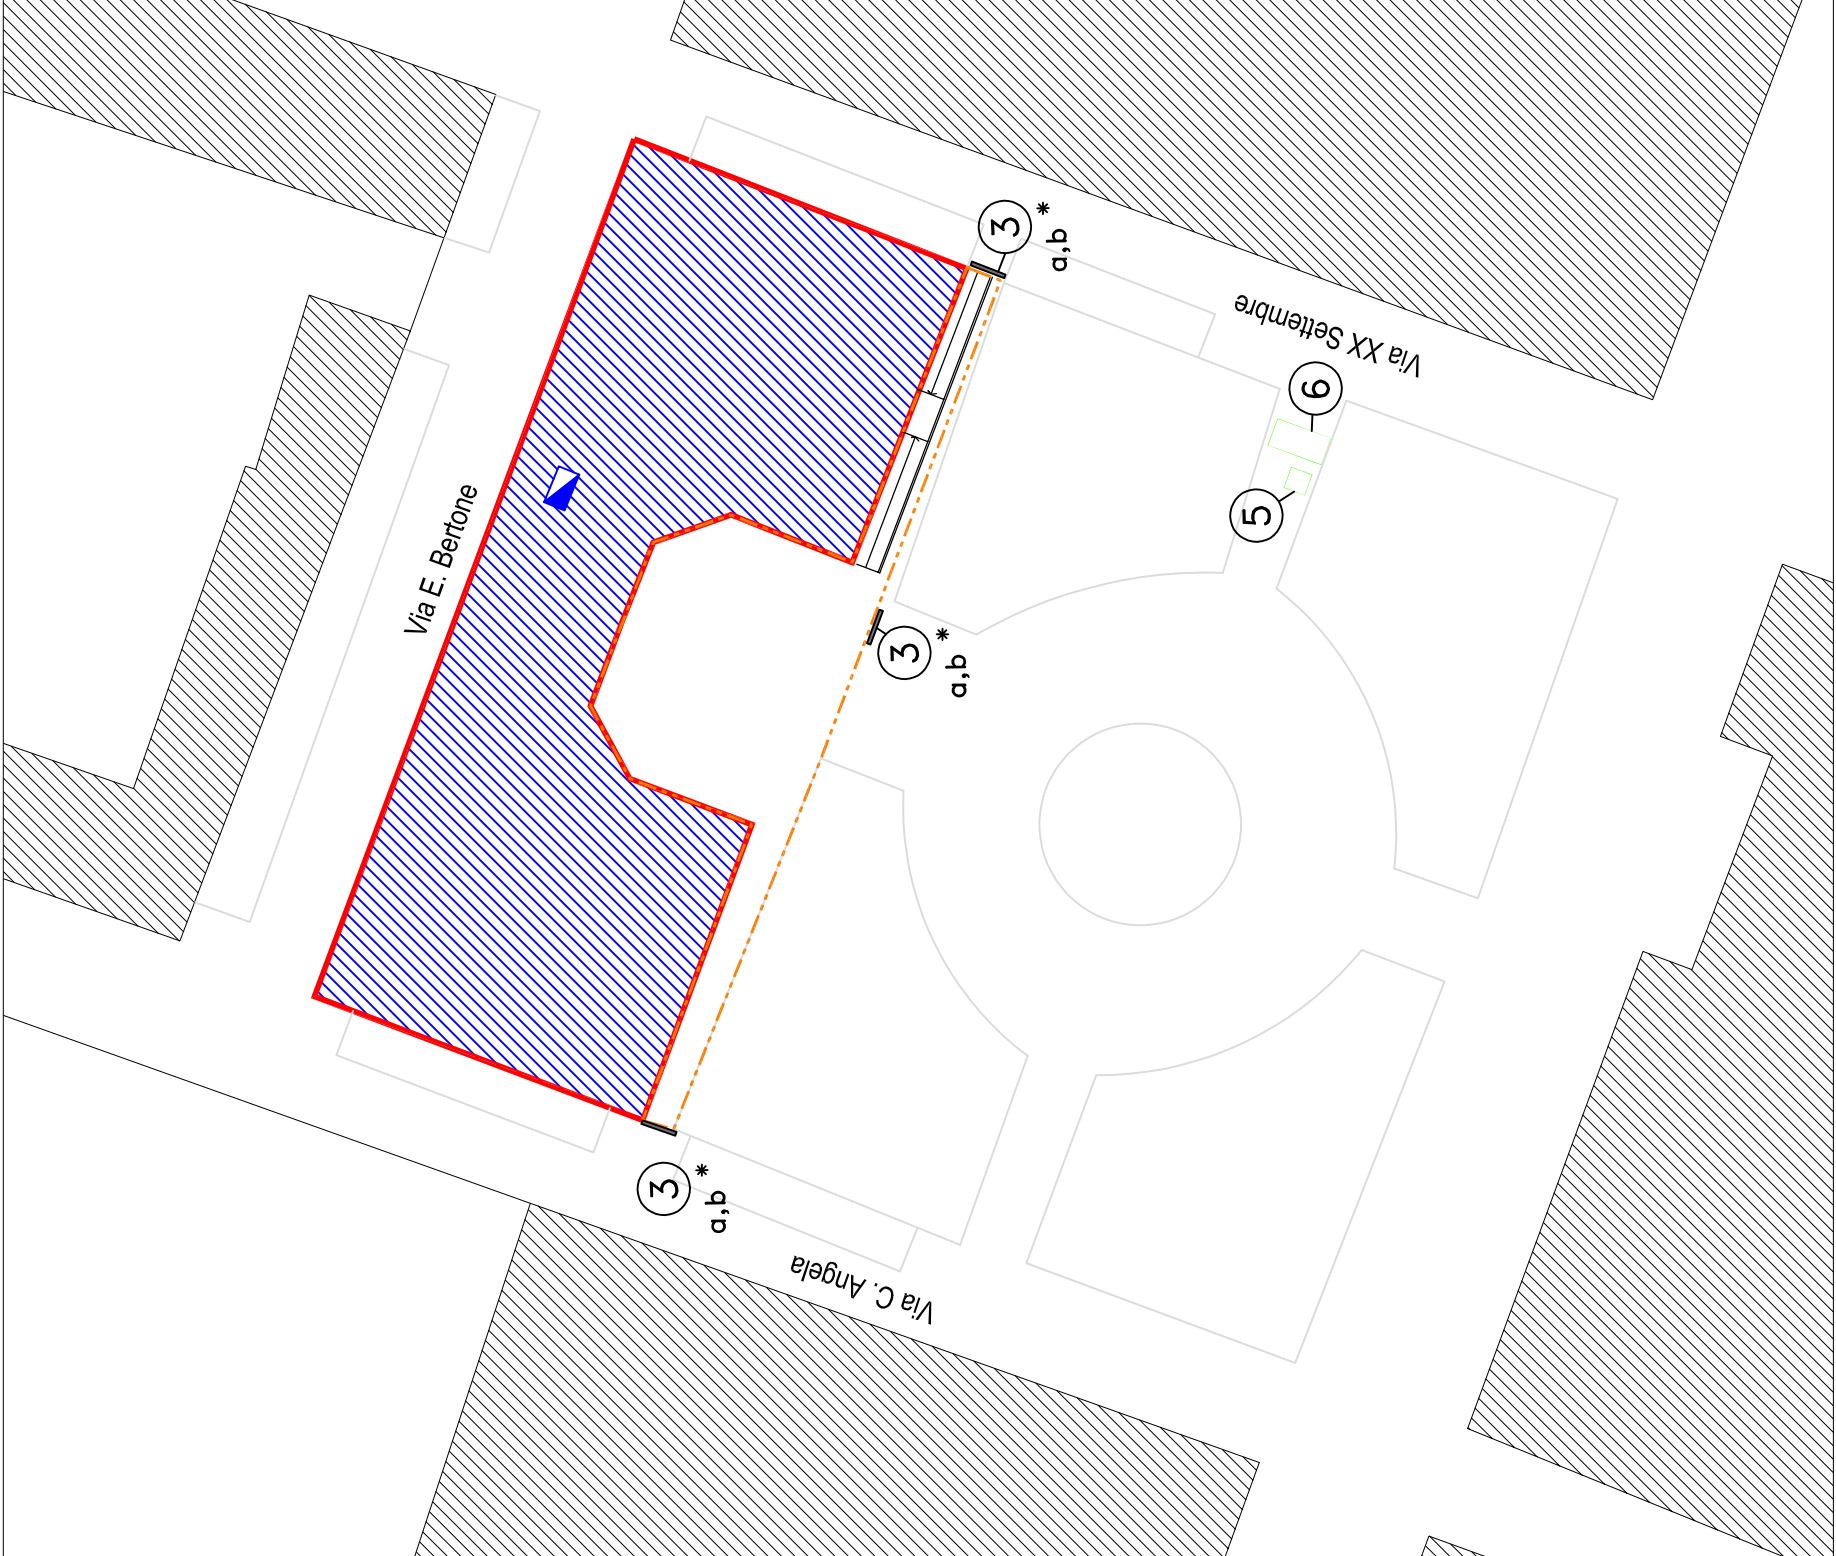

Planimetria Fase 3

Scala 1:200

