



REGIONE PIEMONTE
CITTÀ METROPOLITANA DI TORINO
COMUNE DI SAN MAURIZIO CANAVESE
PIANO NAZIONALE DI RIPRESA E RESILIENZA - PNRR
Missione 4: ISTRUZIONE E RICERCA - COMPONENTE 1 - INVESTIMENTO 1.1
CUP: E45E24000080001

PROGETTO DI FATTIBILITÀ TECNICA ED ECONOMICA

ai sensi dell'art. 41 del D.Lgs n. 36/2023 e s.m.i.

NUOVA COSTRUZIONE DI ASILO NIDO SITO IN VIA GENERAL CABRERA

OGGETTO:
INQUADRAMENTO TERRITORIALE - URBANISTICO

Committente:
COMUNE DI SAN MAURIZIO C.SE

piazza Martiri della Libertà n. 1
10077 - San Maurizio C.se (TO)
p.i. 01126920014
RESPONSABILE UNICO DEL PROGETTO:
arch. Maristella Popolo

Progettazione e direzione lavori generale:


Capogruppo mandatario R.T.P.
Arch. Dario MORDENTI
p.i. 09081130016
via Gassino, 26 - 10132 TORINO (TO)
tel: +39 3484425932

Progettazione e direzione lavori impianti e antincendio

Coordinatore sicurezza in fase di progettazione ed esecuzione:

Mandante R.T.P.
Ing. Alessandro REMONDA
p.i. 08534280014
via Paolo Veronese, 216/5 - 10148 TORINO (TO)
tel: +39 3386231769

DOCUMENTO	01_SMC_AS_PFTE_TAV_AR_01	SCALA	varie
REV.	---	DATA	settembre 2024

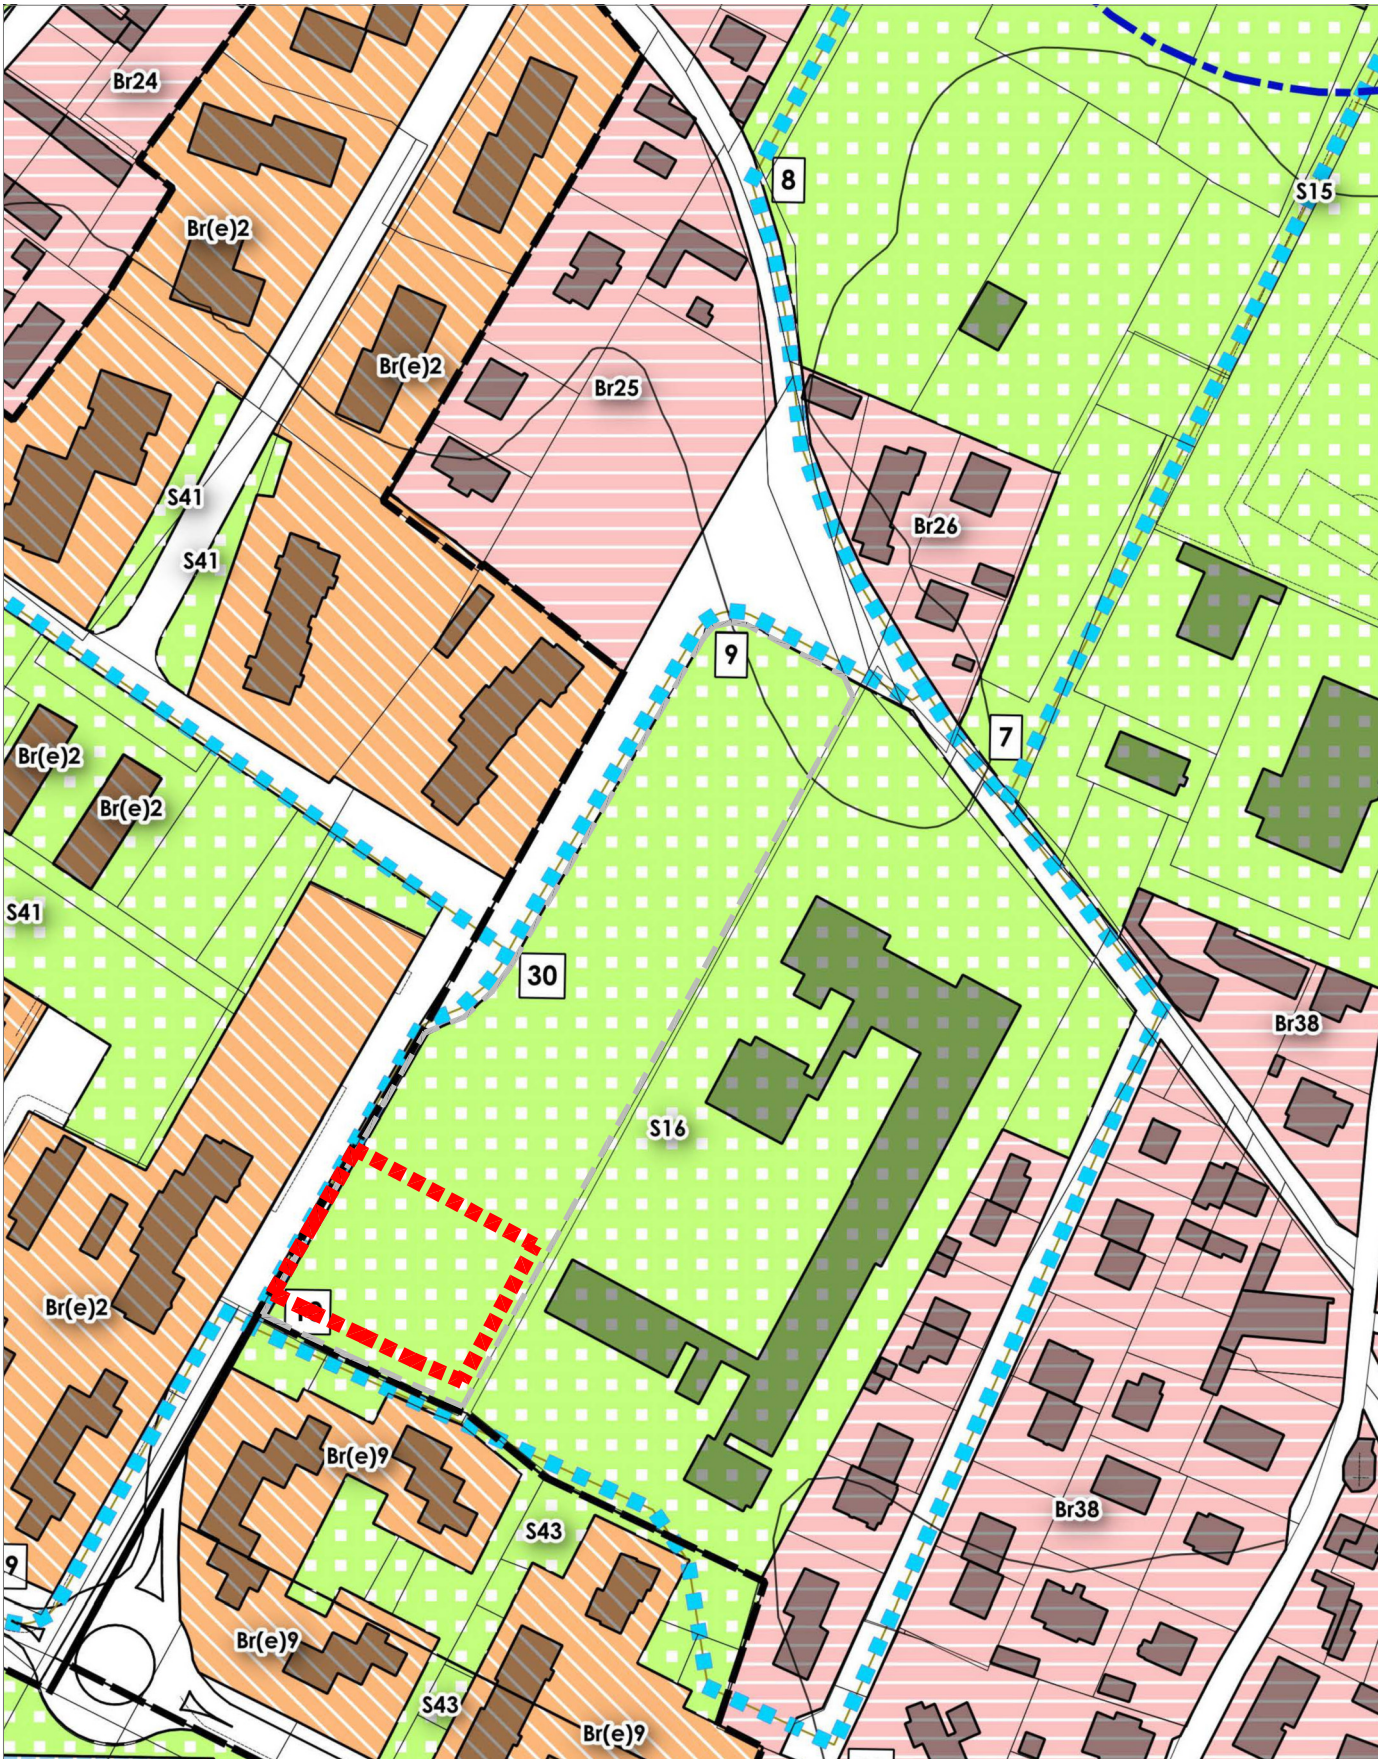


ESTRATTO P.R.G.C.

Scala 1 : 2.000

TAVOLA n° 12/3 vs
AZZONAMENTO E VIABILITÀ CONCENTRICO

Zona normativa:
S16 - Aree per servizi a livello comunale: istruzione, verde e attrezzature di interesse generale

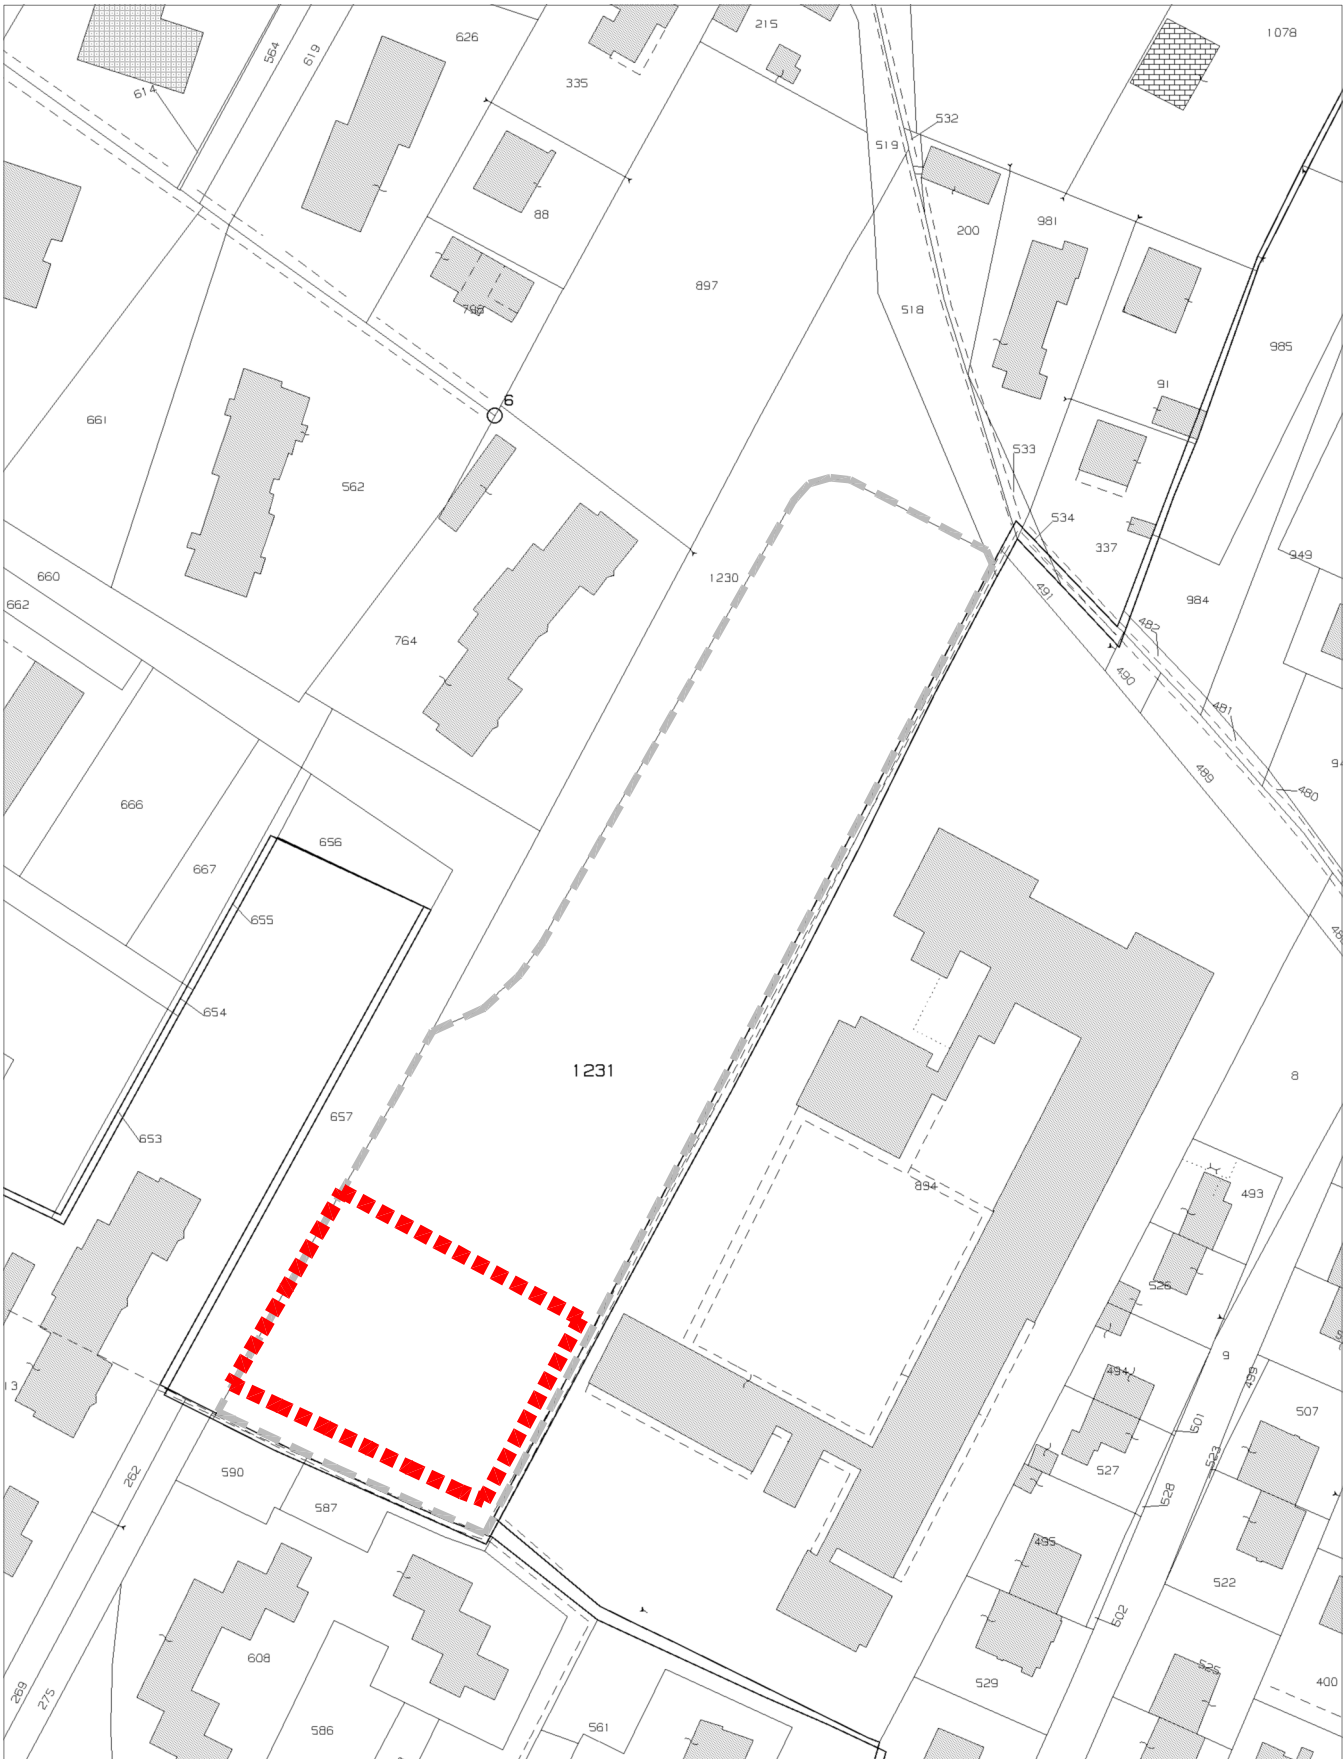

ESTRATTO MAPPA CATASTALE

Scala 1 : 1.500

Foglio 6 - Particella 1231



Area di intervento



Area per servizi a livello comunale - S16

