



comune	REGIONE PIEMONTE CITTÀ METROPOLITANA di TORINO Comune di SAN MAURIZIO CANAVESE		
fase progettuale	PROGETTO ESECUTIVO ai sensi dell'art. 23 del D.Lgs 18 aprile 2016, n.50		
intervento	SISTEMAZIONE AREE VERDI IN VIA CERESOLE E VIA GRAN PARADISO		
oggetto	DETTAGLI PAVIMENTAZIONI		
proprietà	COMUNE di SAN MAURIZIO CANAVESE Piazza Martiri della Libertà n. 1 10077 - San Maurizio Canavese (TO) P. IVA 01126920014		
progettazione	Capogruppo mandatario R.T.P. Progettazione e D.L. Generale Arch. TESTA ALESSANDRO GIULIO  Cod. Fisc. TST LSN 78B28 L219K P. IVA 09160620010 Via Duchessa Jolanda n. 18 - 10138 Torino (TO) Tel. +39 338 / 477.24.35  Mandante R.T.P. Coordinatore Sicurezza Progettazione ed Esecuzione Ing. GRAZZINI ALESSANDRO  Cod. Fisc. GRZ LSN 76L19 L219W P. IVA 10127960010 Via Duchessa Jolanda n. 18 - 10138 Torino (TO) Tel. +39 347 / 980.09.18		
note	data 10/11/2016 rev.00	scala 1 : 10 ---	elaborato n° <b>ESEC_T-07</b>

DETTAGLIO E - PAVIMENTAZIONE INGRESSO AREA VERDE VIA CERESOLE SU CORDOLO A RASO MARCIAPIEDE

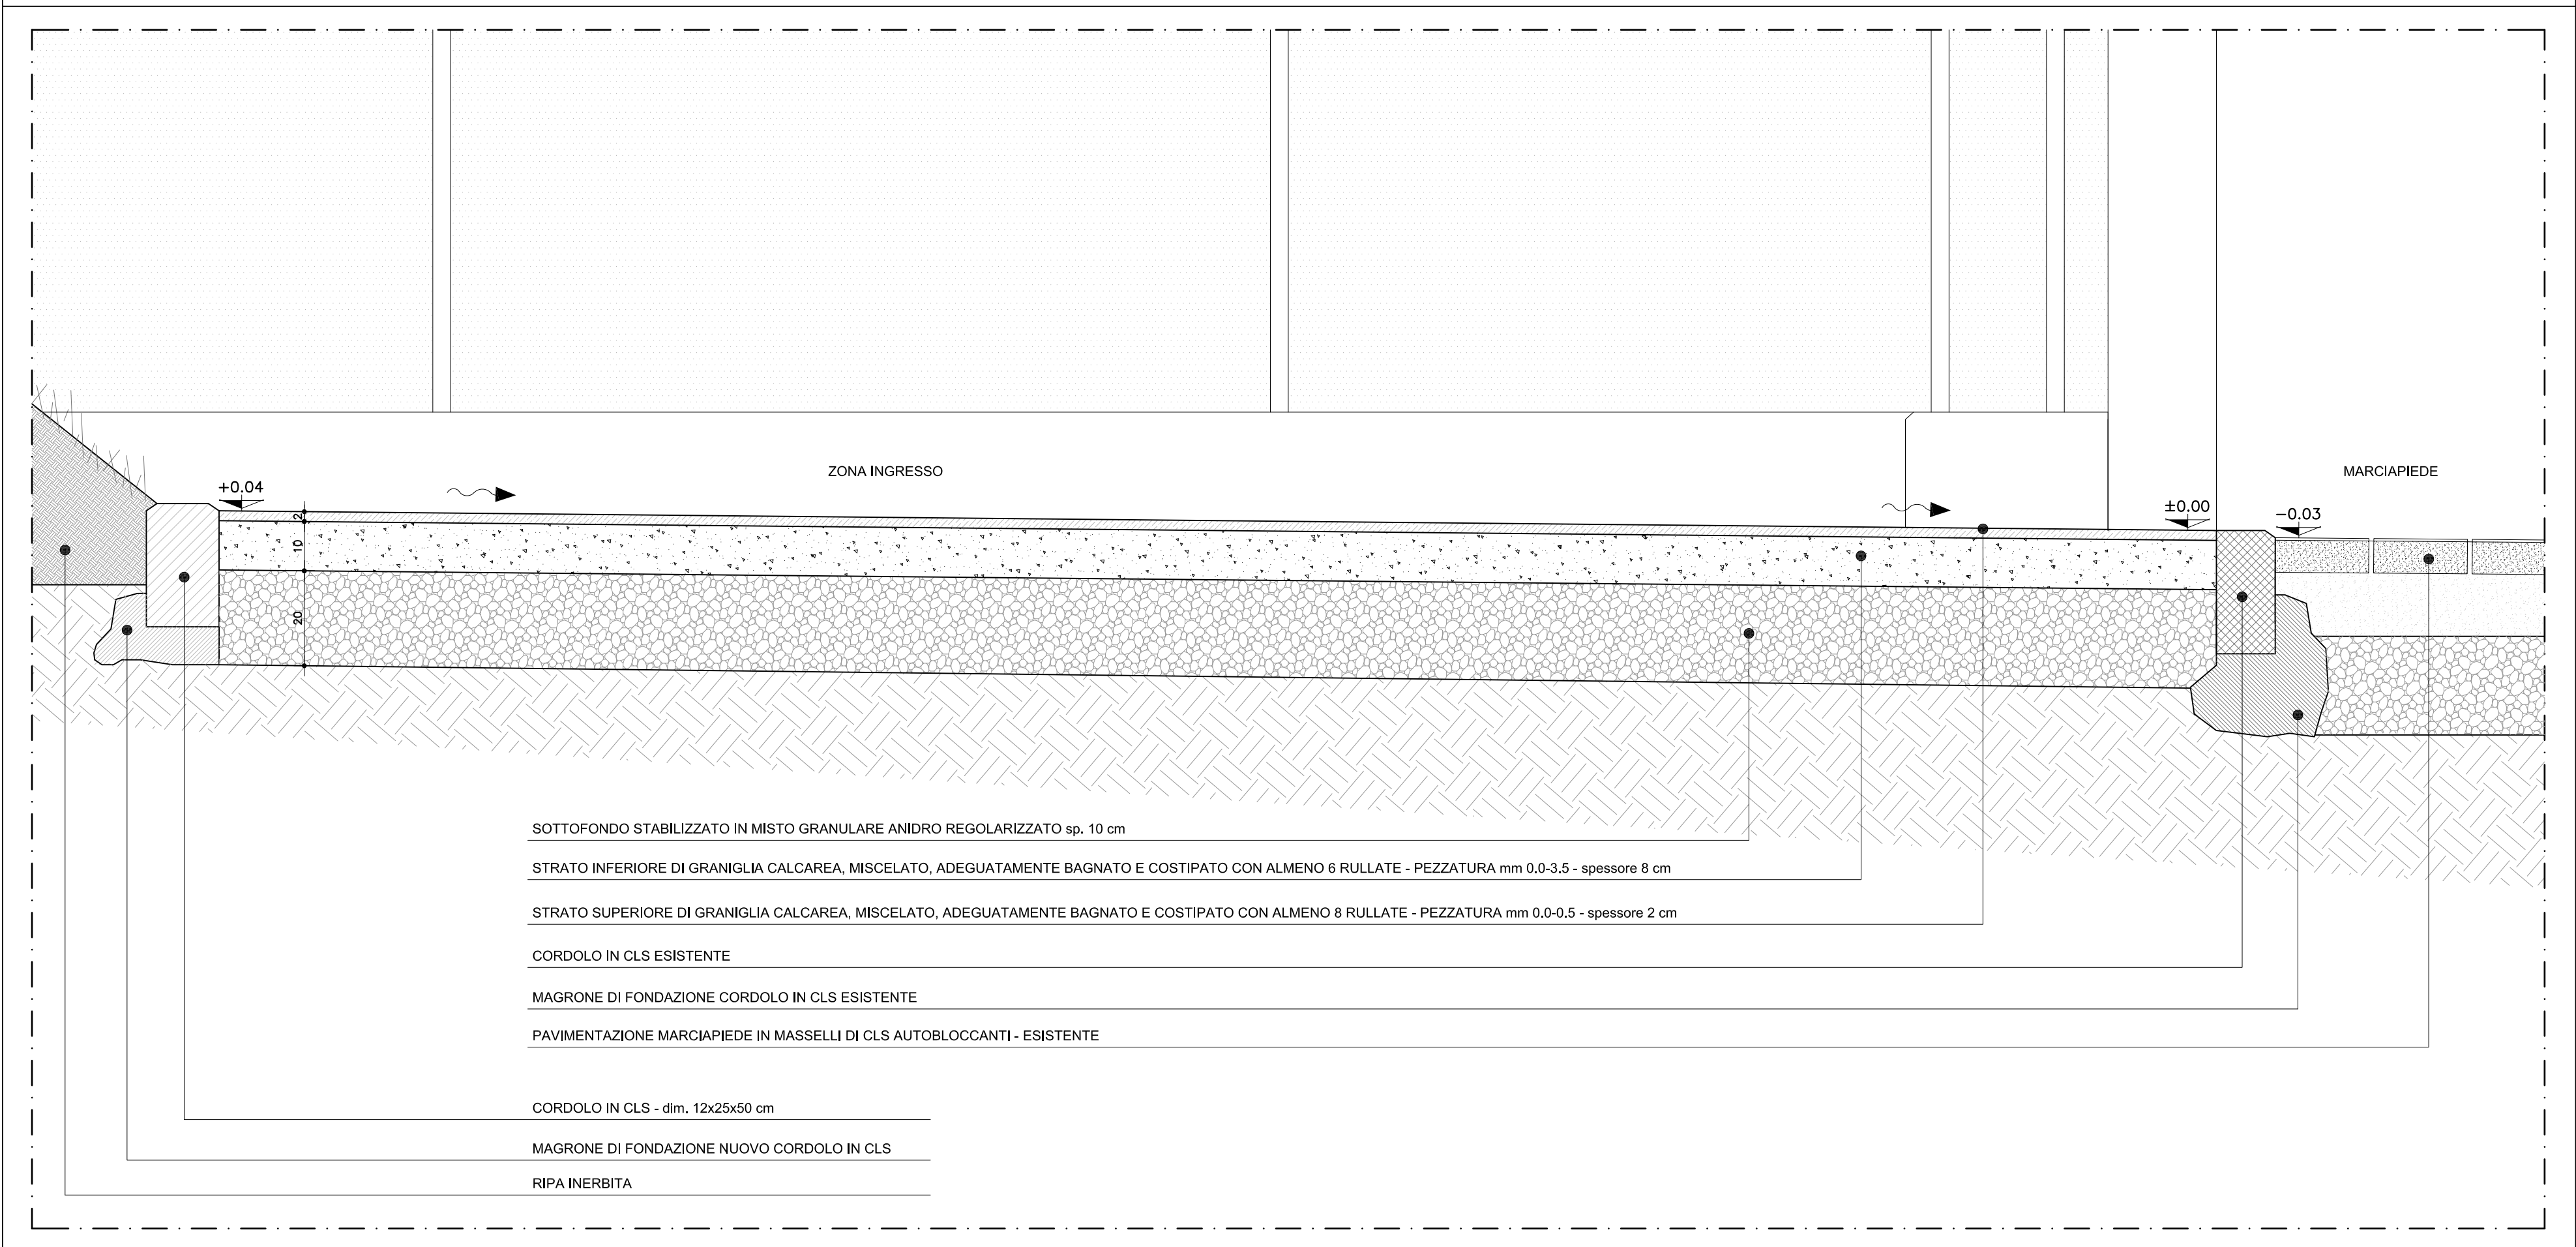

DETTAGLIO G - PAVIMENTAZIONE GIOCHI BIMBI

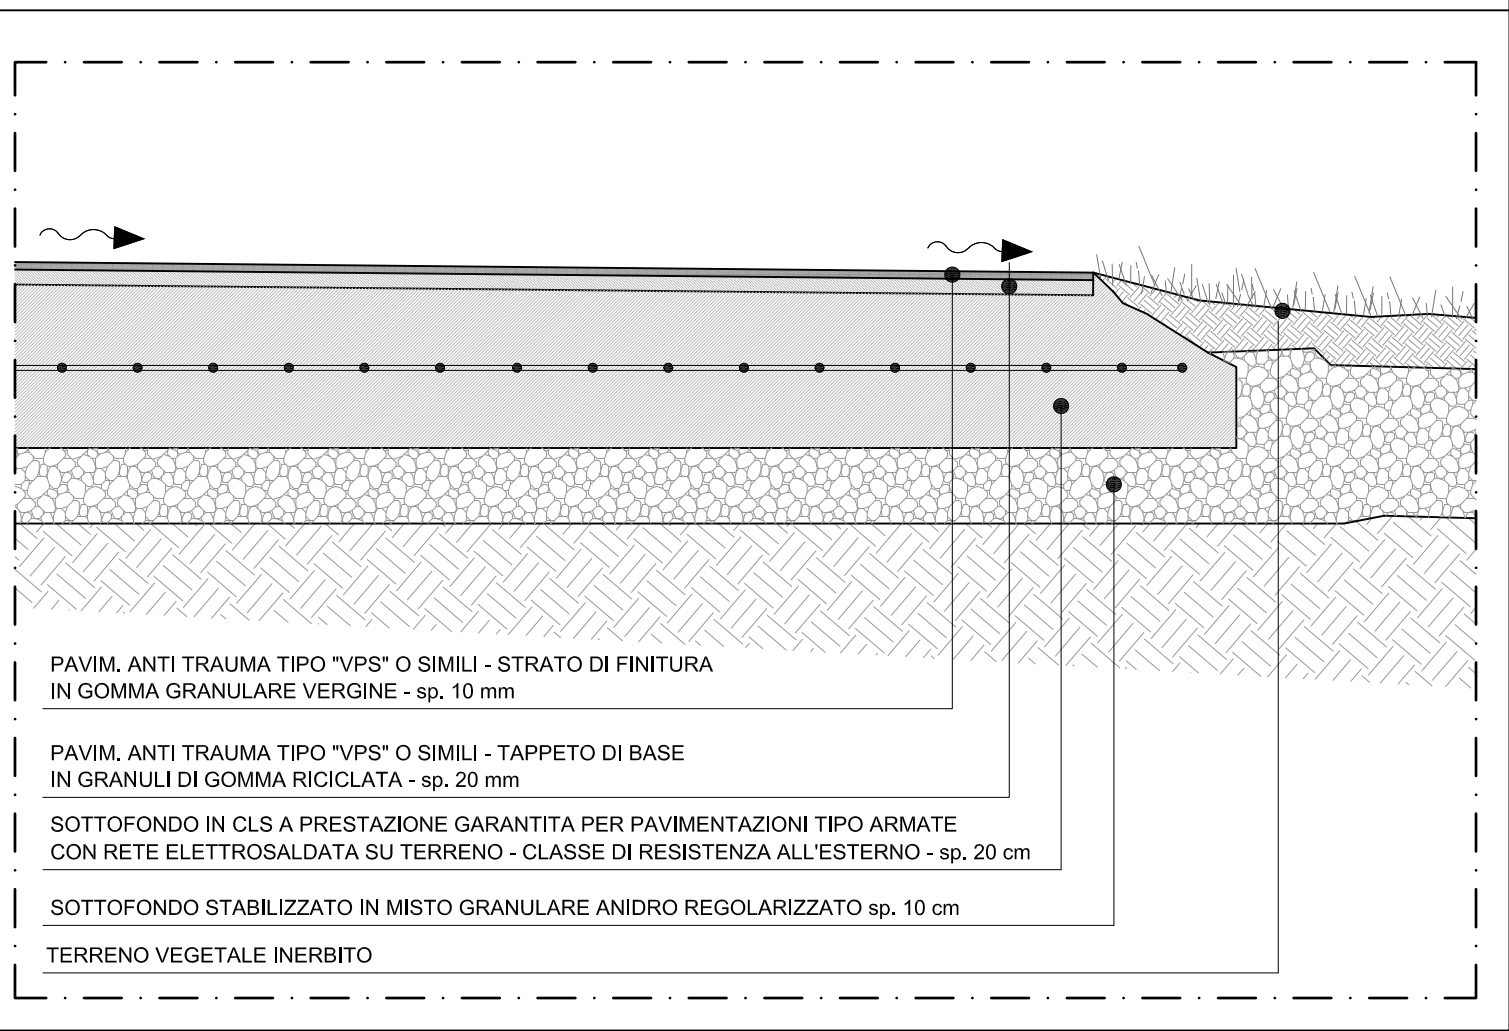

DETTAGLIO F - PAVIMENTAZIONE INGRESSO AREA VERDE VIA CERESOLE SU MURETTO IN CLS RECINZIONE

