

TAV.6


COMUNE DI SAN MAURIZIO CANAVESE
 PROGETTO PER LA SISTEMAZIONE DEL CORTILE
 DEL PALAZZO MUNICIPALE E NUOVA ILLUMINAZIONE
 DEL MONUMENTO AI CADUTI.

PROGETTO
 PLANIMETRIA GENERALE


SCALA 1:10/1:100

2018
 Ugo Maria Jelmini Architetto
 con la collaborazione di:
 Gioacchino Maria Jelmini Architetto
 Fabrizio Raccagni Ingegnere


10071 Borgaro T.se - Via Roma n° 11, Tel. 011 470.49.80

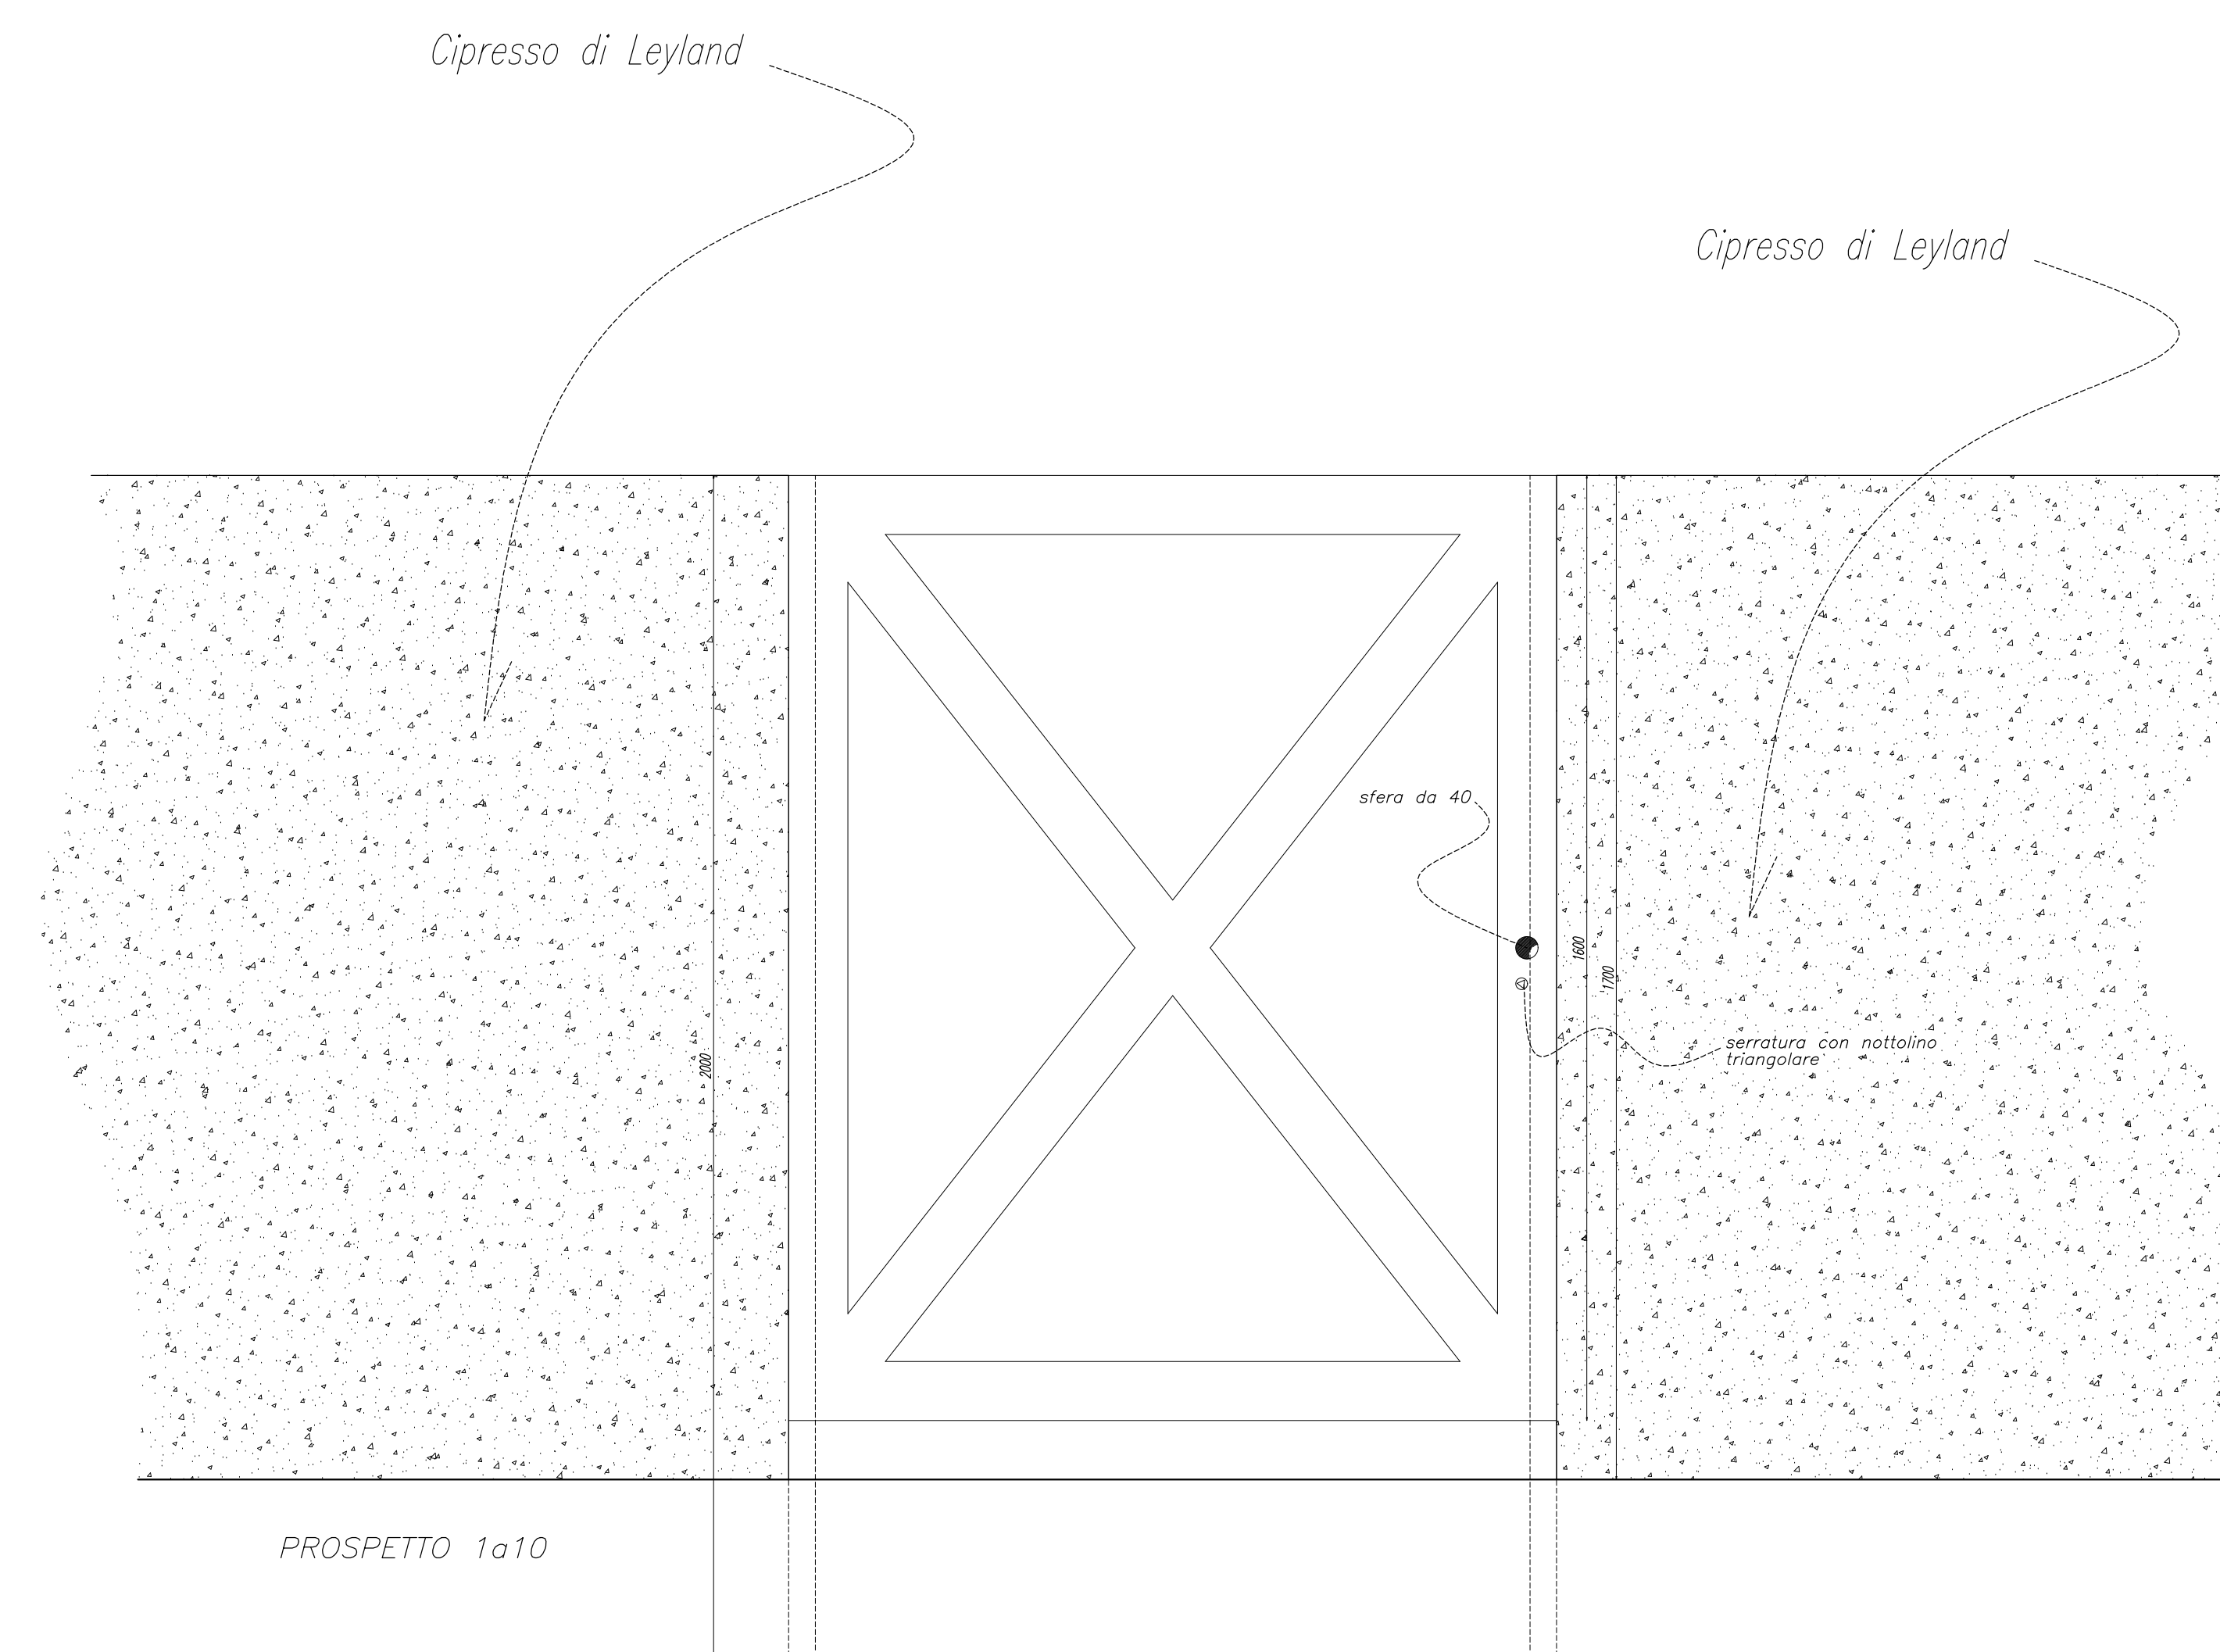

PROSPETTO 1a10

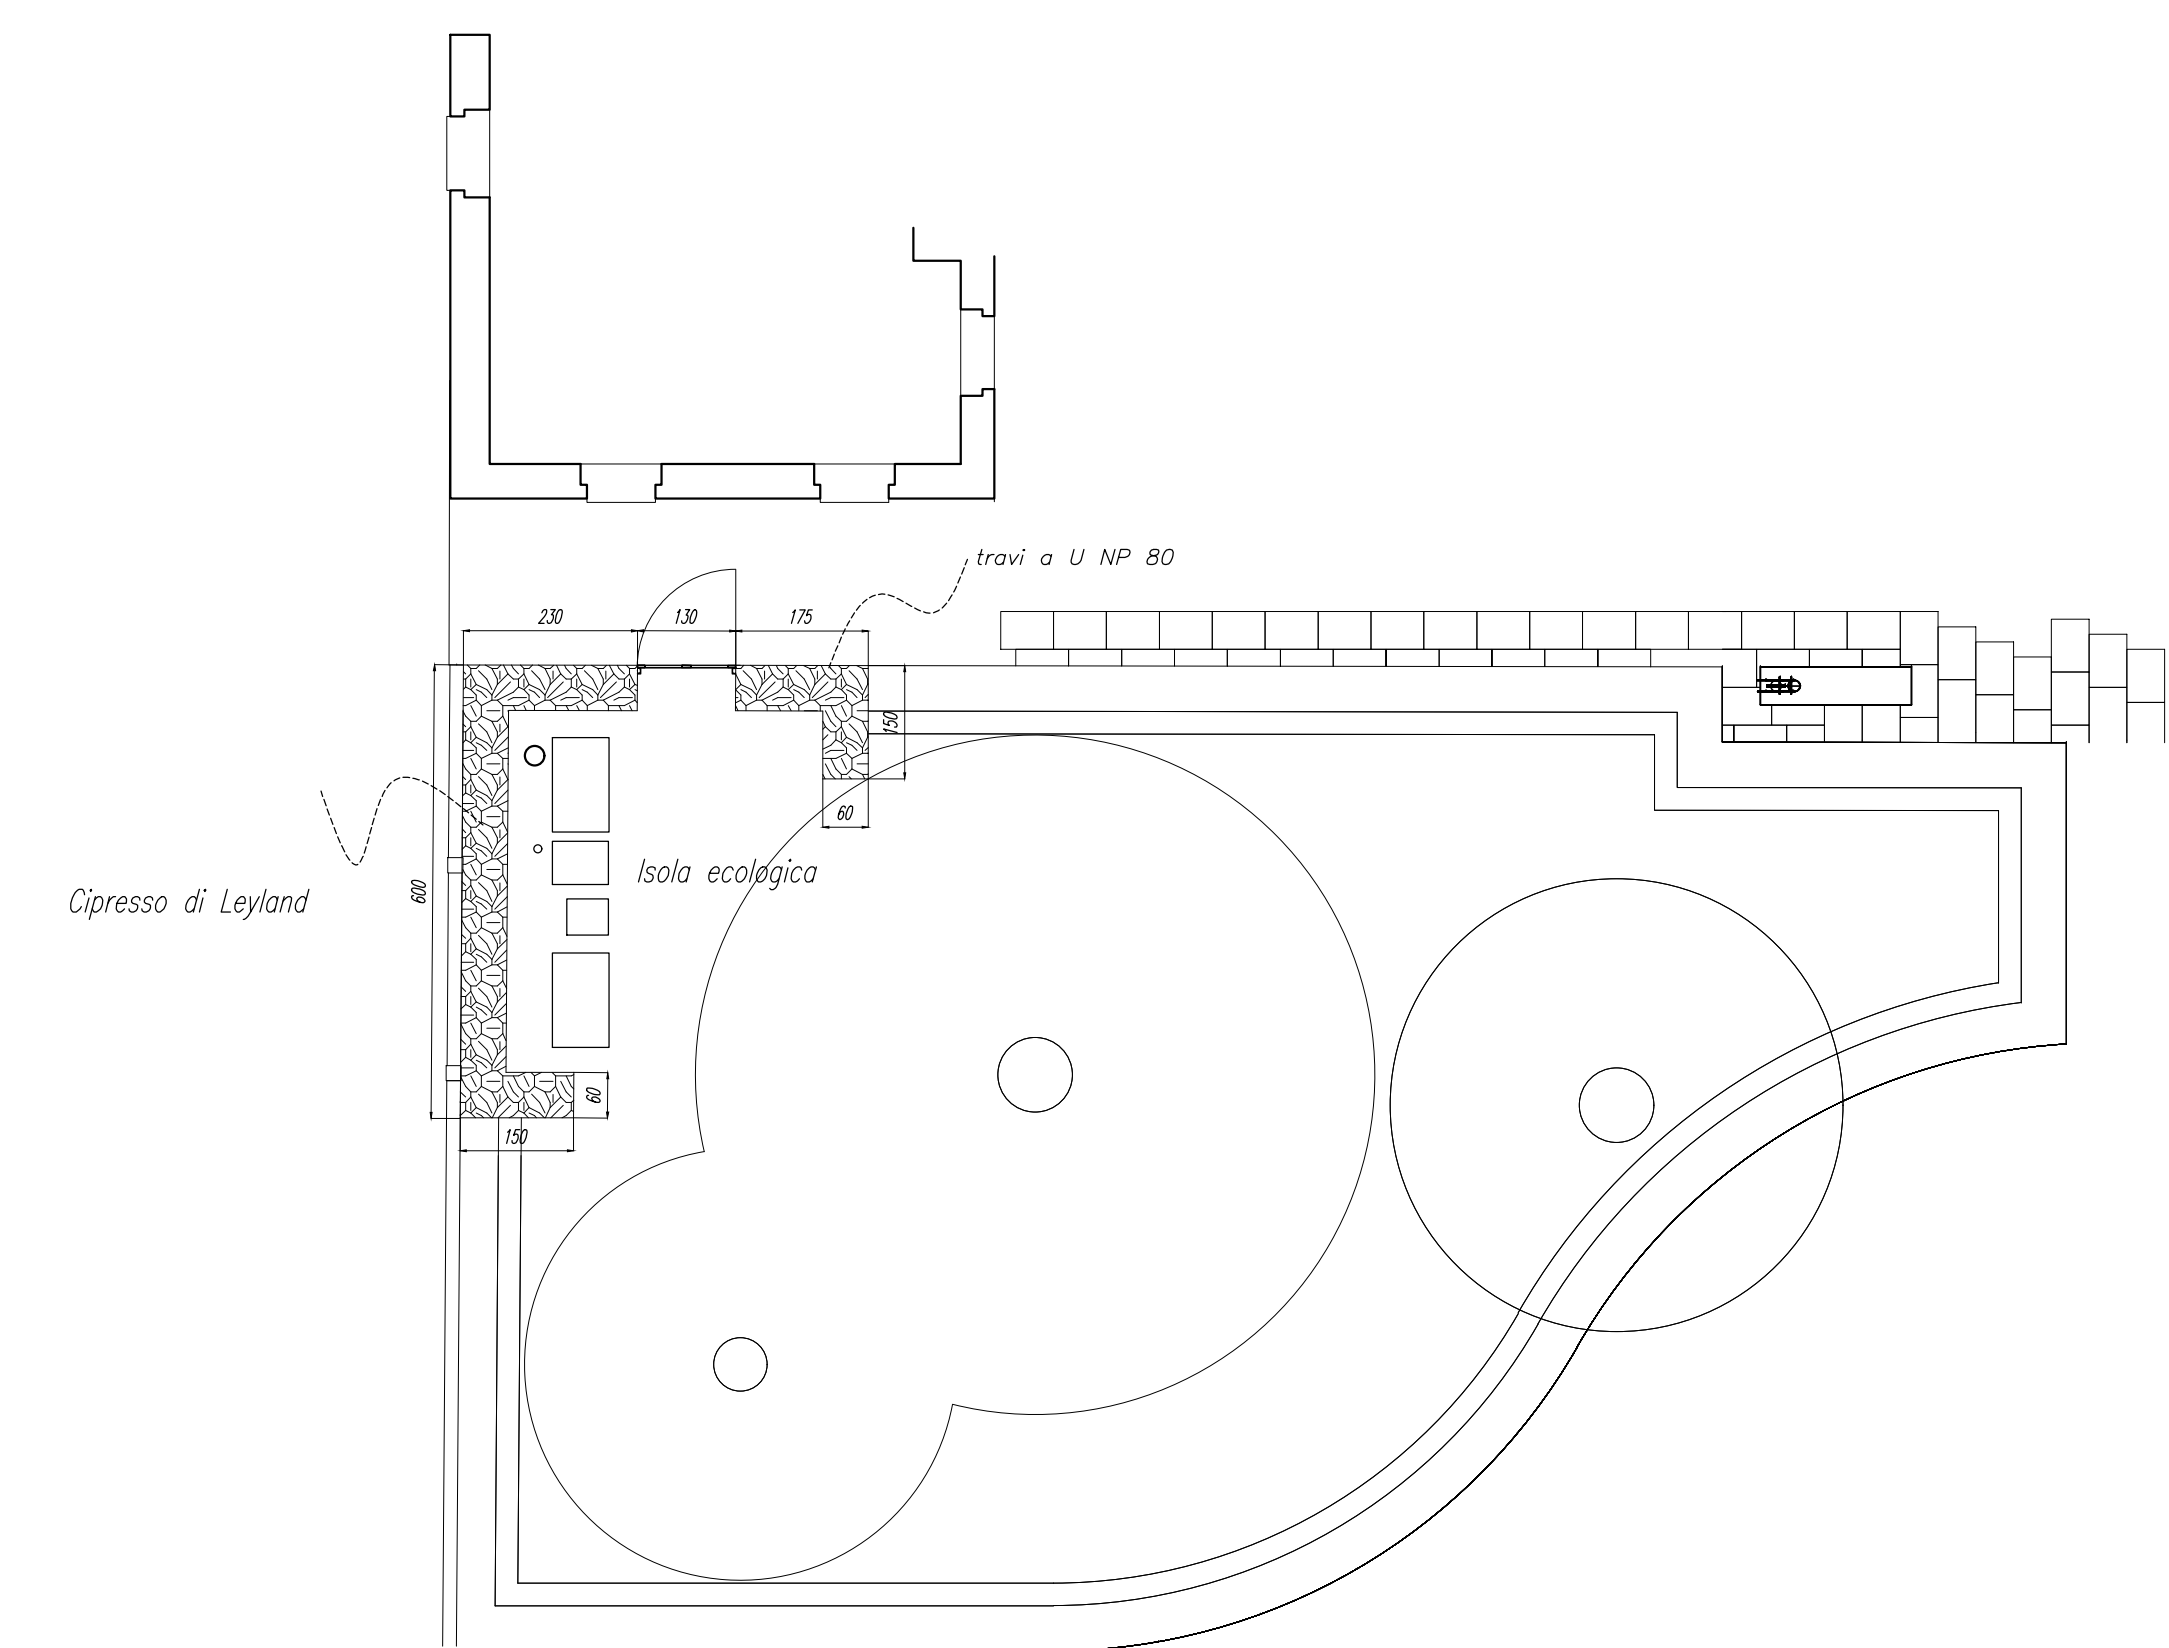


PIANTA 1a100

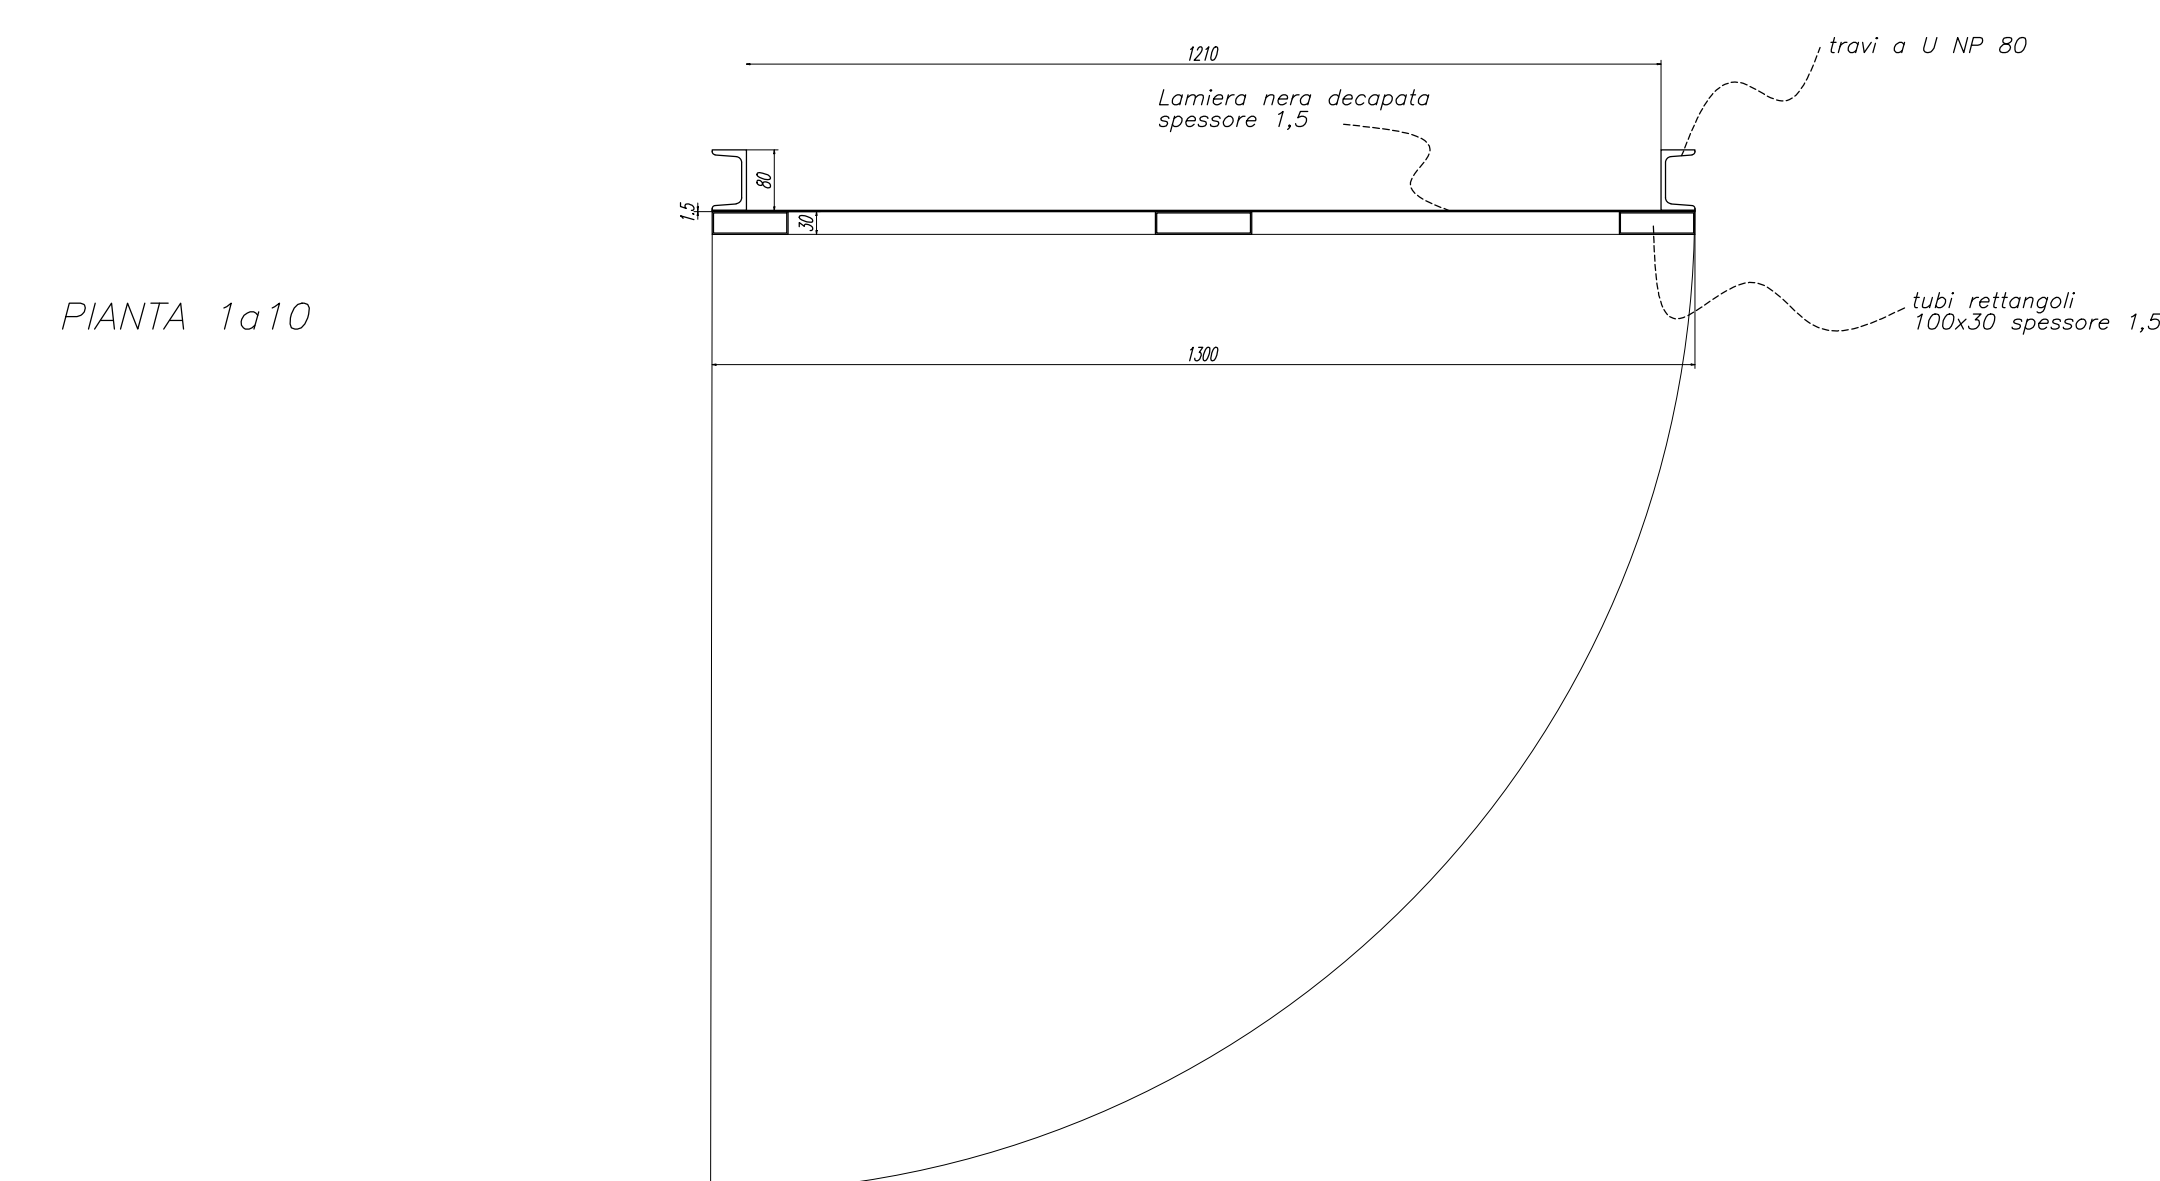


PIANTA 1a10



RENDER

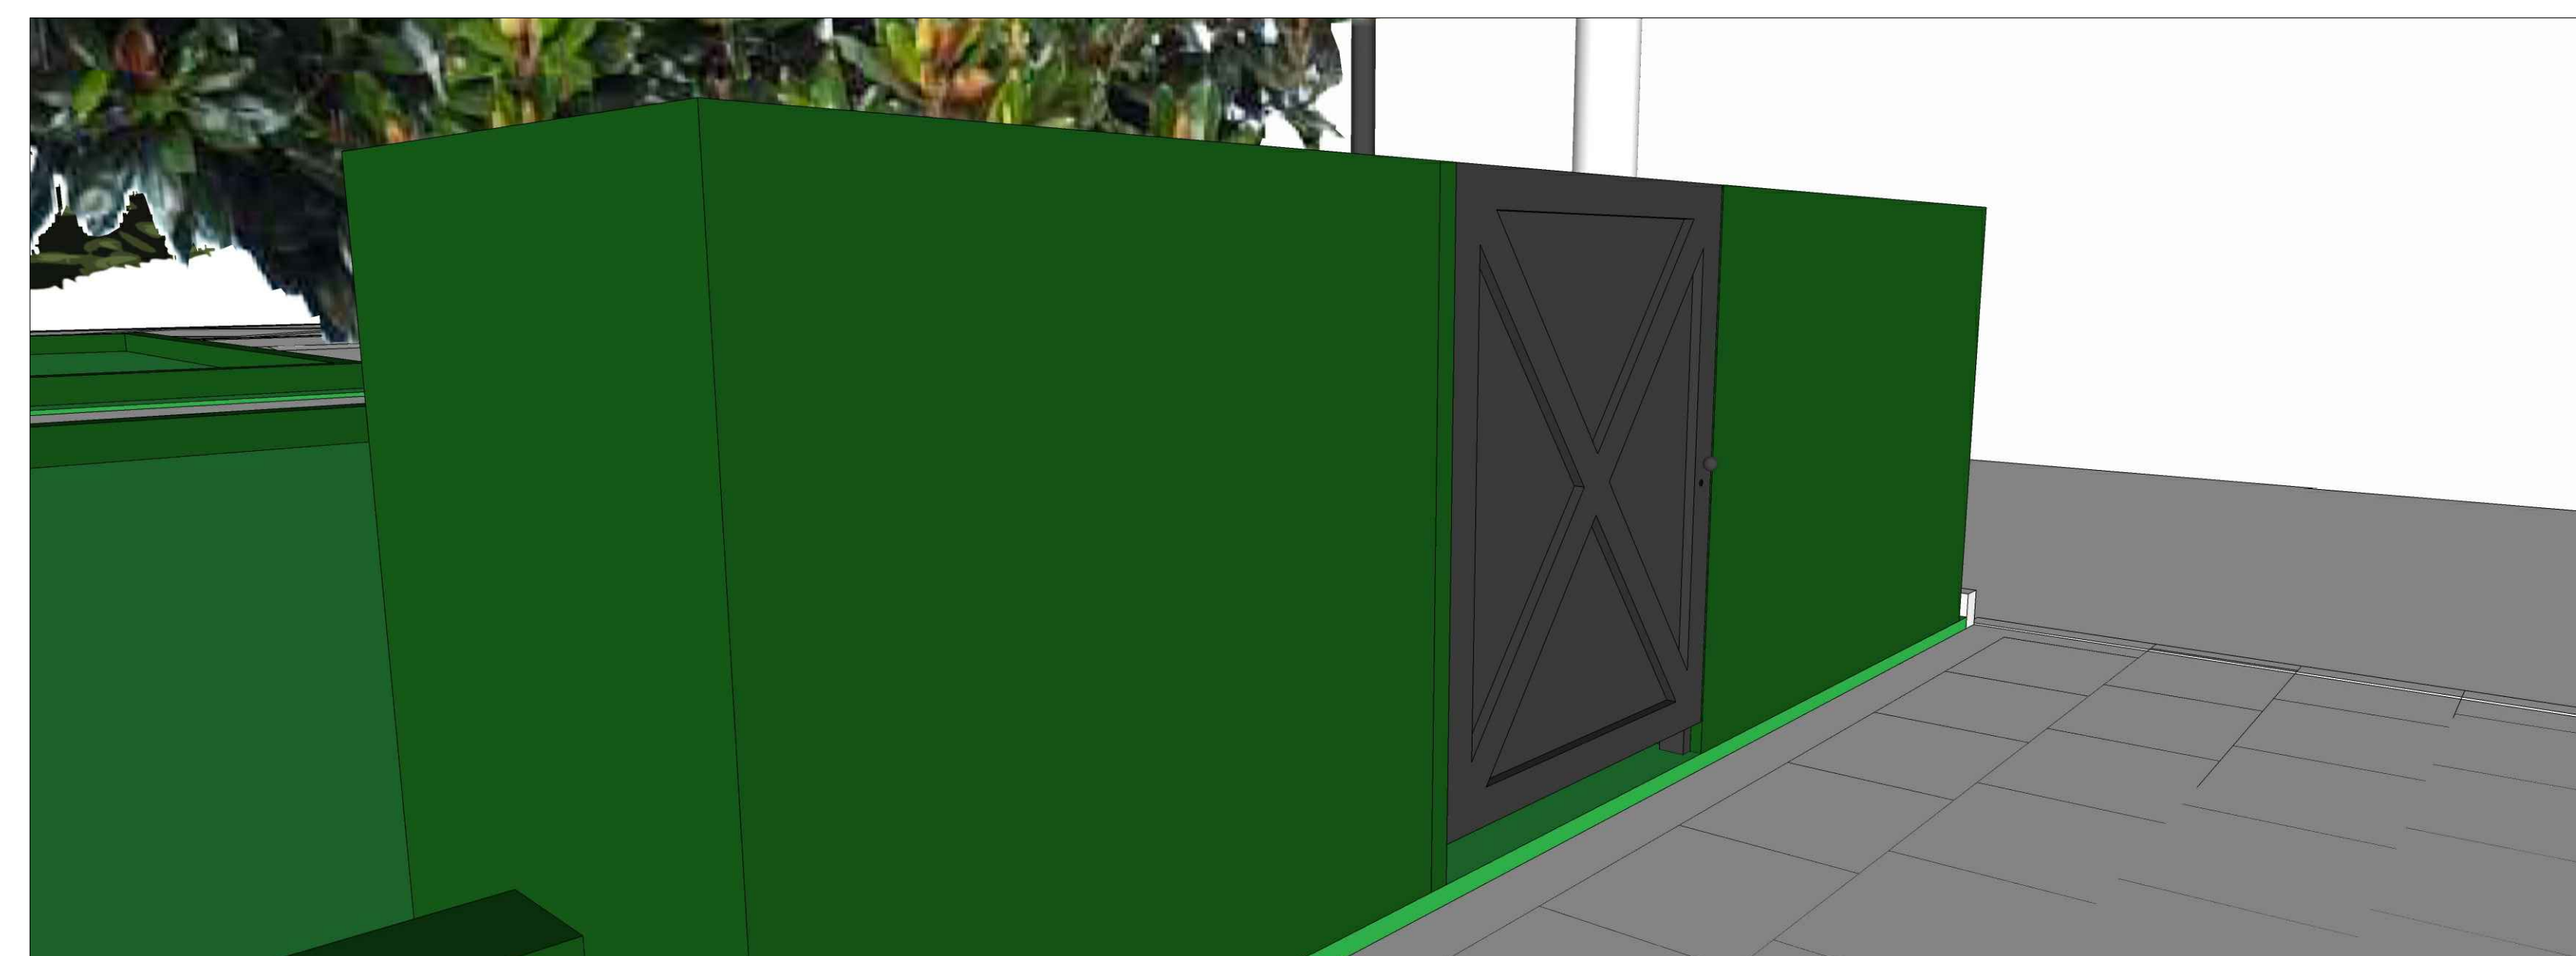

RENDER

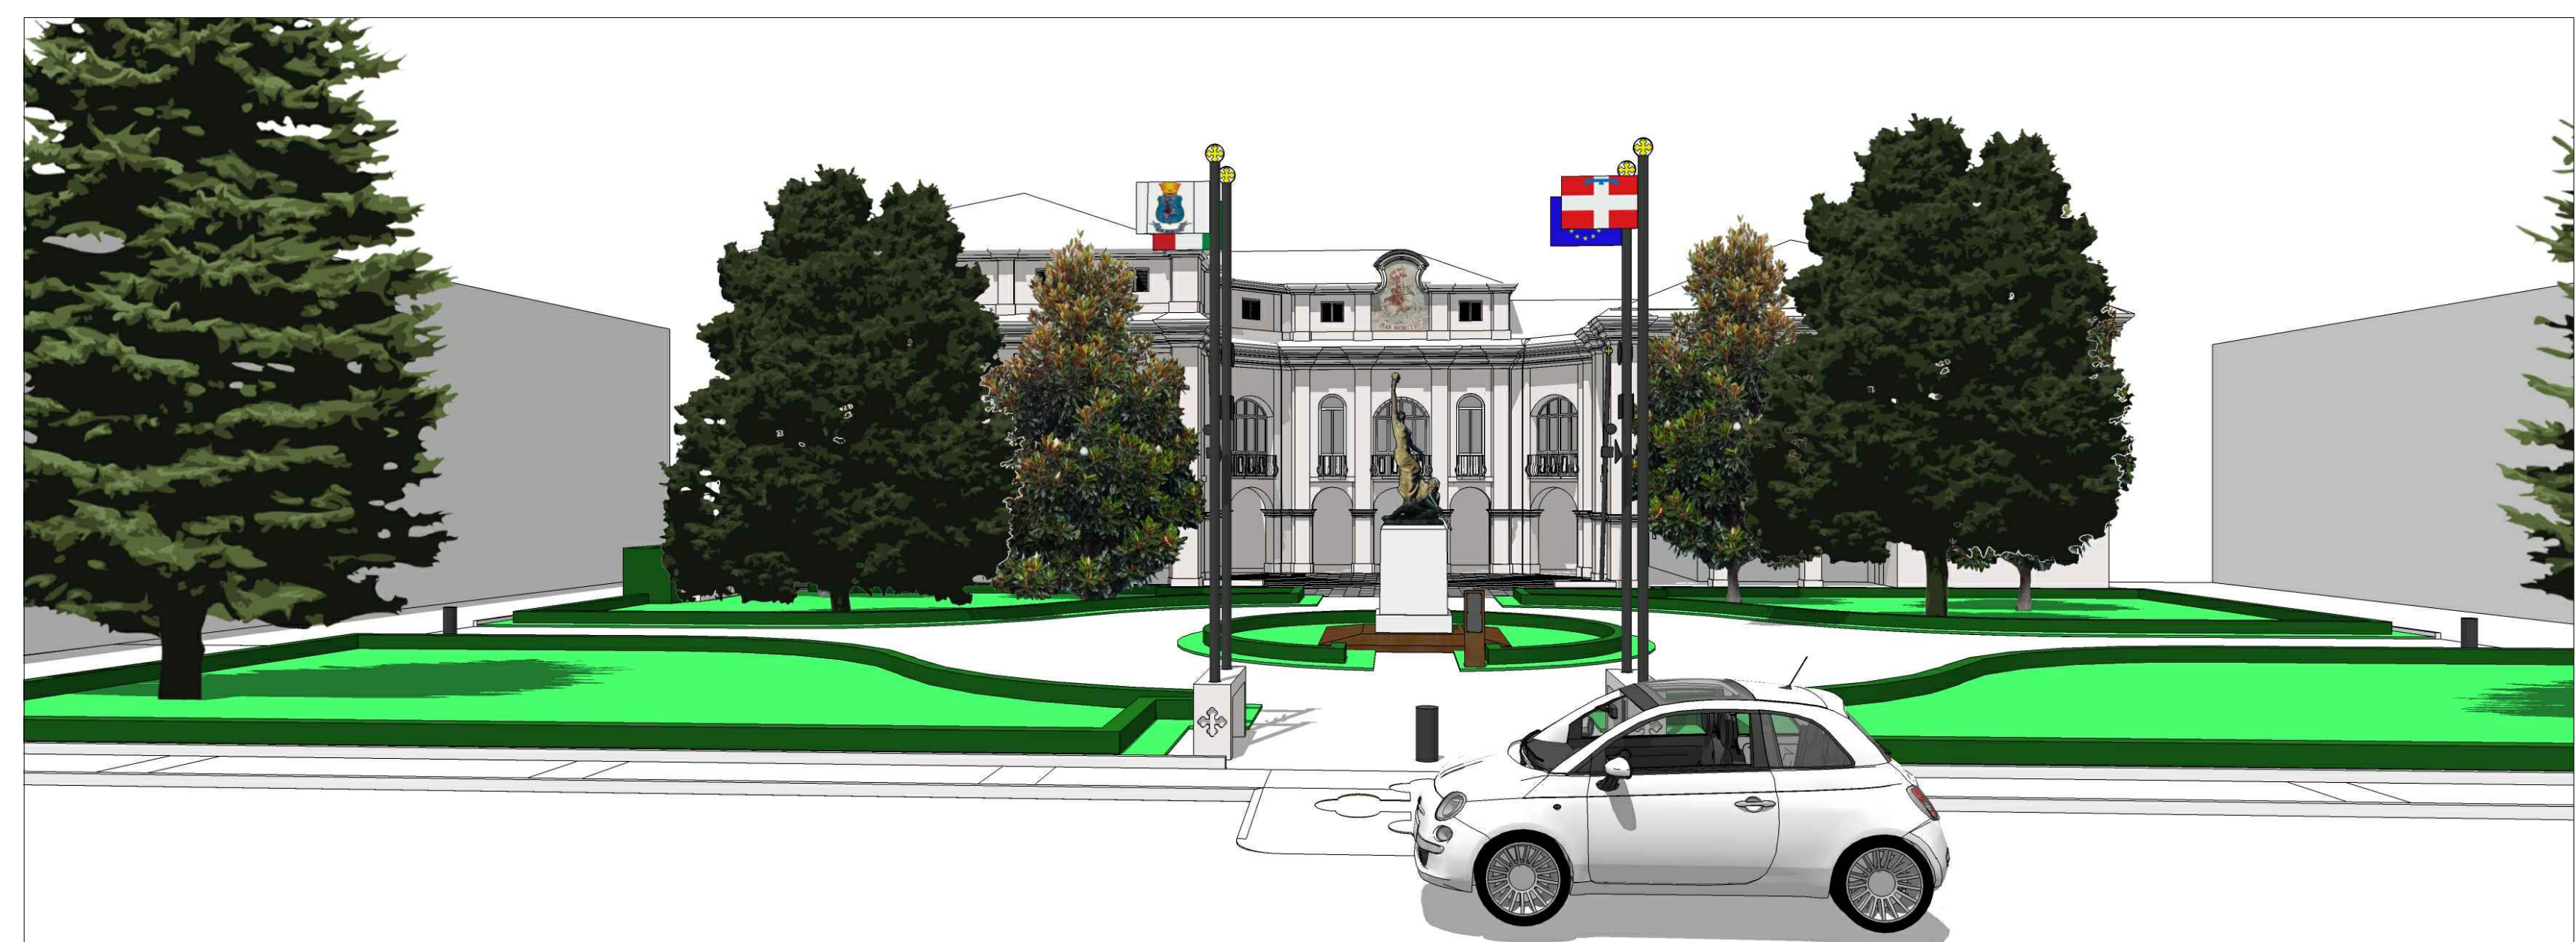

RENDER