TAV.2Trac

COMUNE DI SAN MAURIZIO CANAVESE

PROGETTO PER LA SISTEMAZIONE DEL CORTILE DEL PALAZZO MUNICIPALE E NUOVA ILLUMINAZIONE DEL MONUMENTO AI CADUTI.

PROGETTO
PLANIMETRIA GENERALE/TRACCIAMENTO

SCALA 1:100

2018
Ugo Maria Jelmini Architetto
con la collaborazione di :
Gioacchino Maria Jelmini Architetto
Fabrizio Raccagni Ingegnere
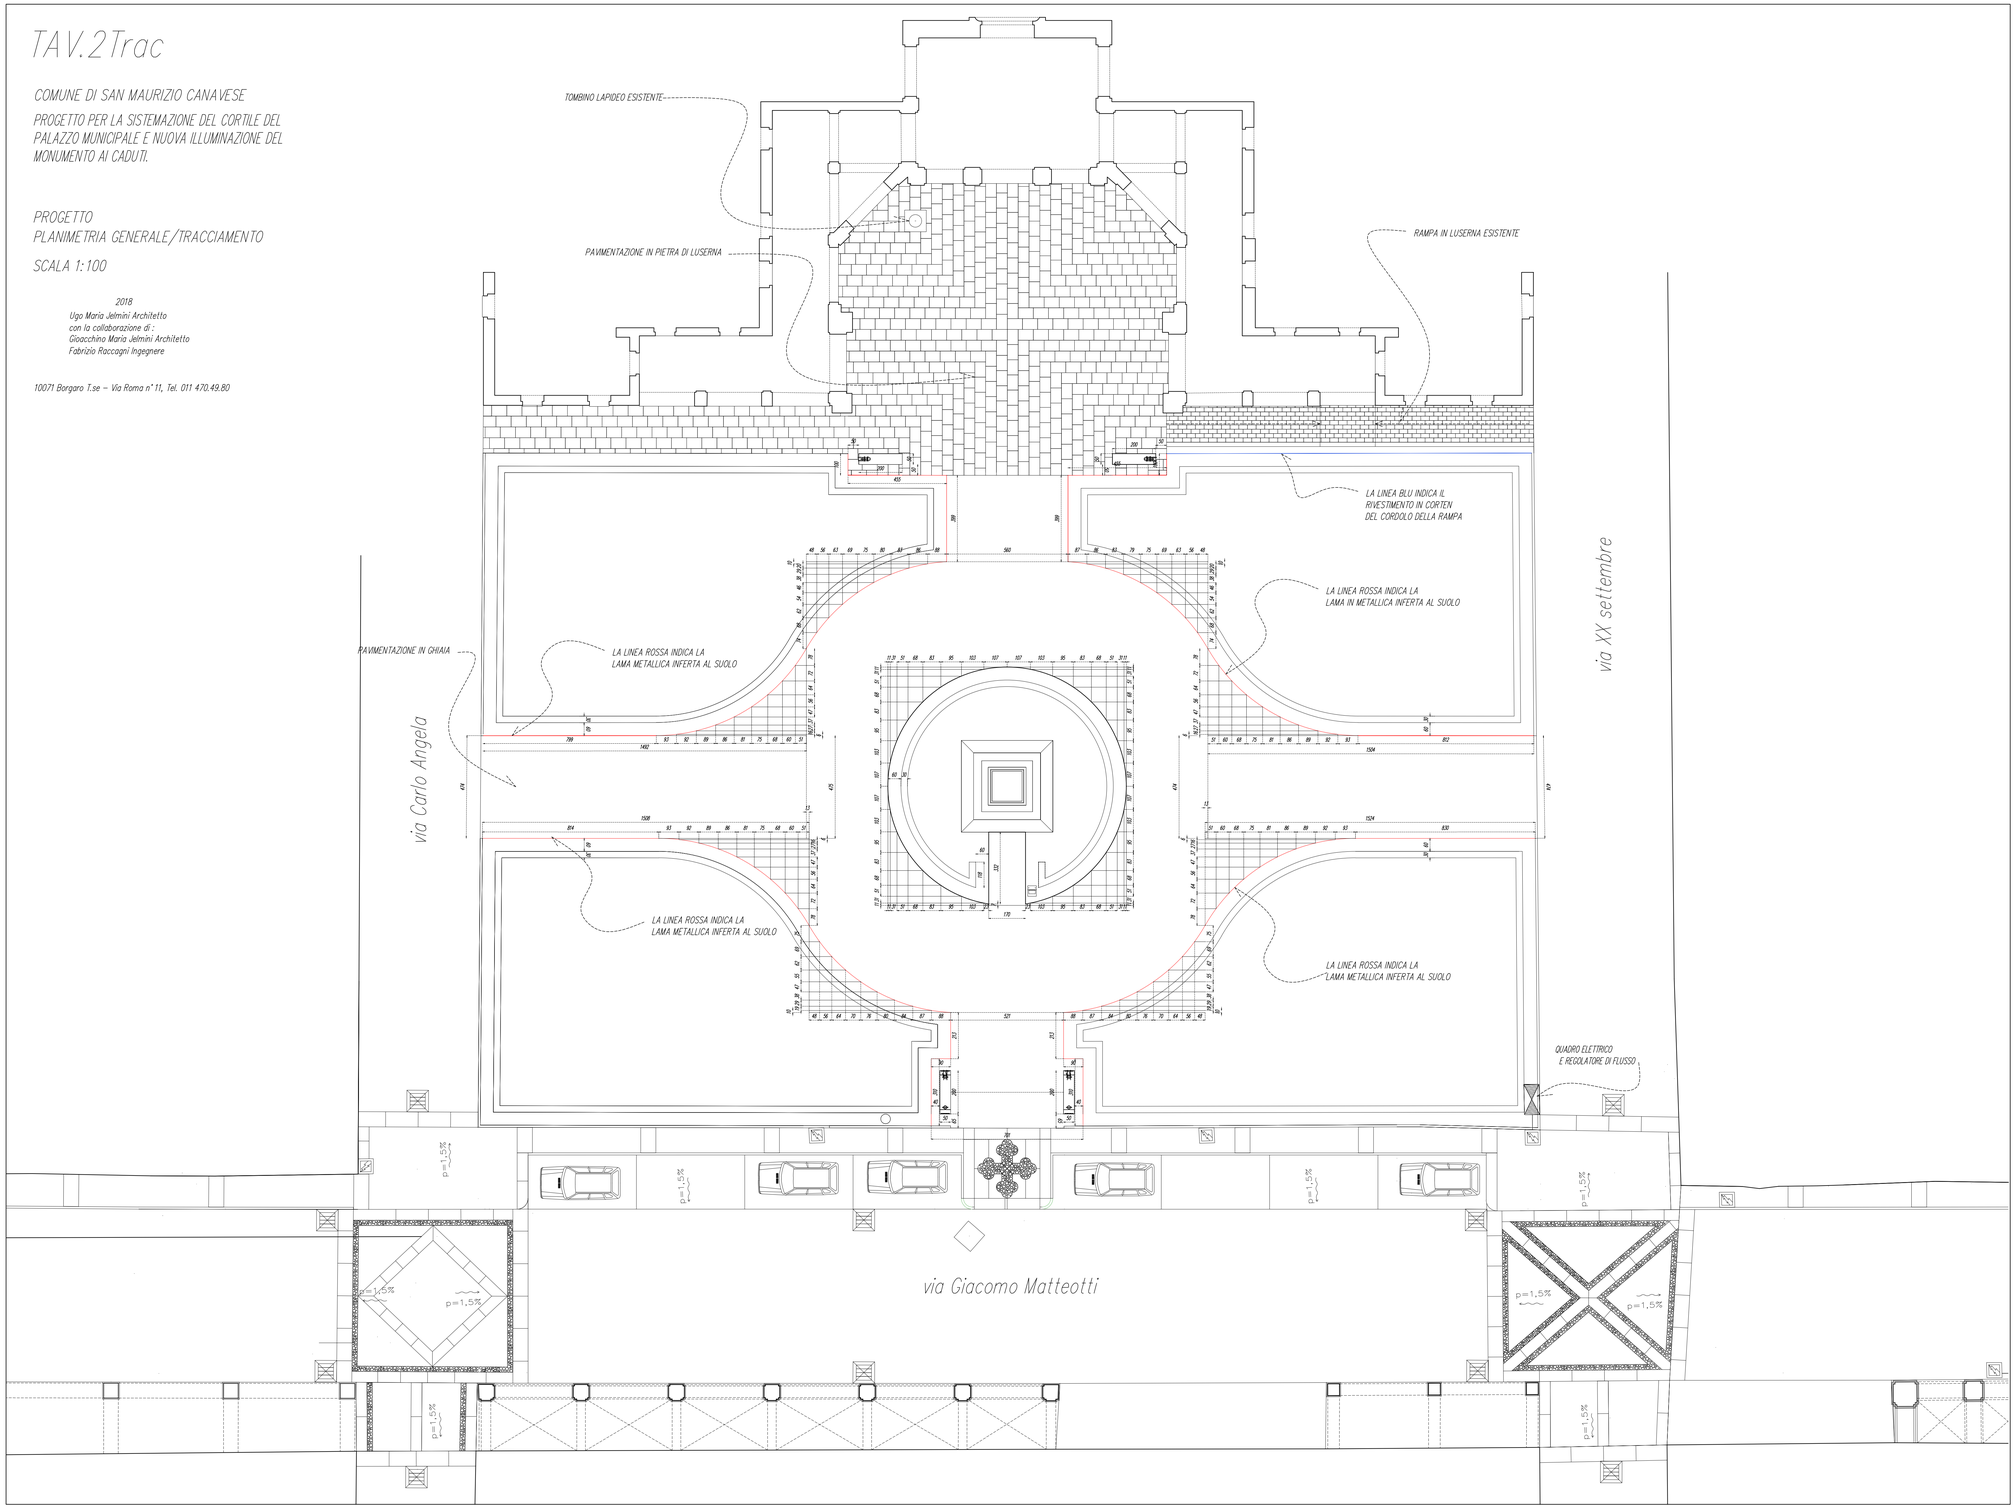
10071 Borgaro T.se – Via Roma n° 11, Tel. 011 470.49.80