



Pianta - Stato di Fatto
scala 1:200

Rilievo con sovrapposizione di
Vista Aerea
scala 1:500

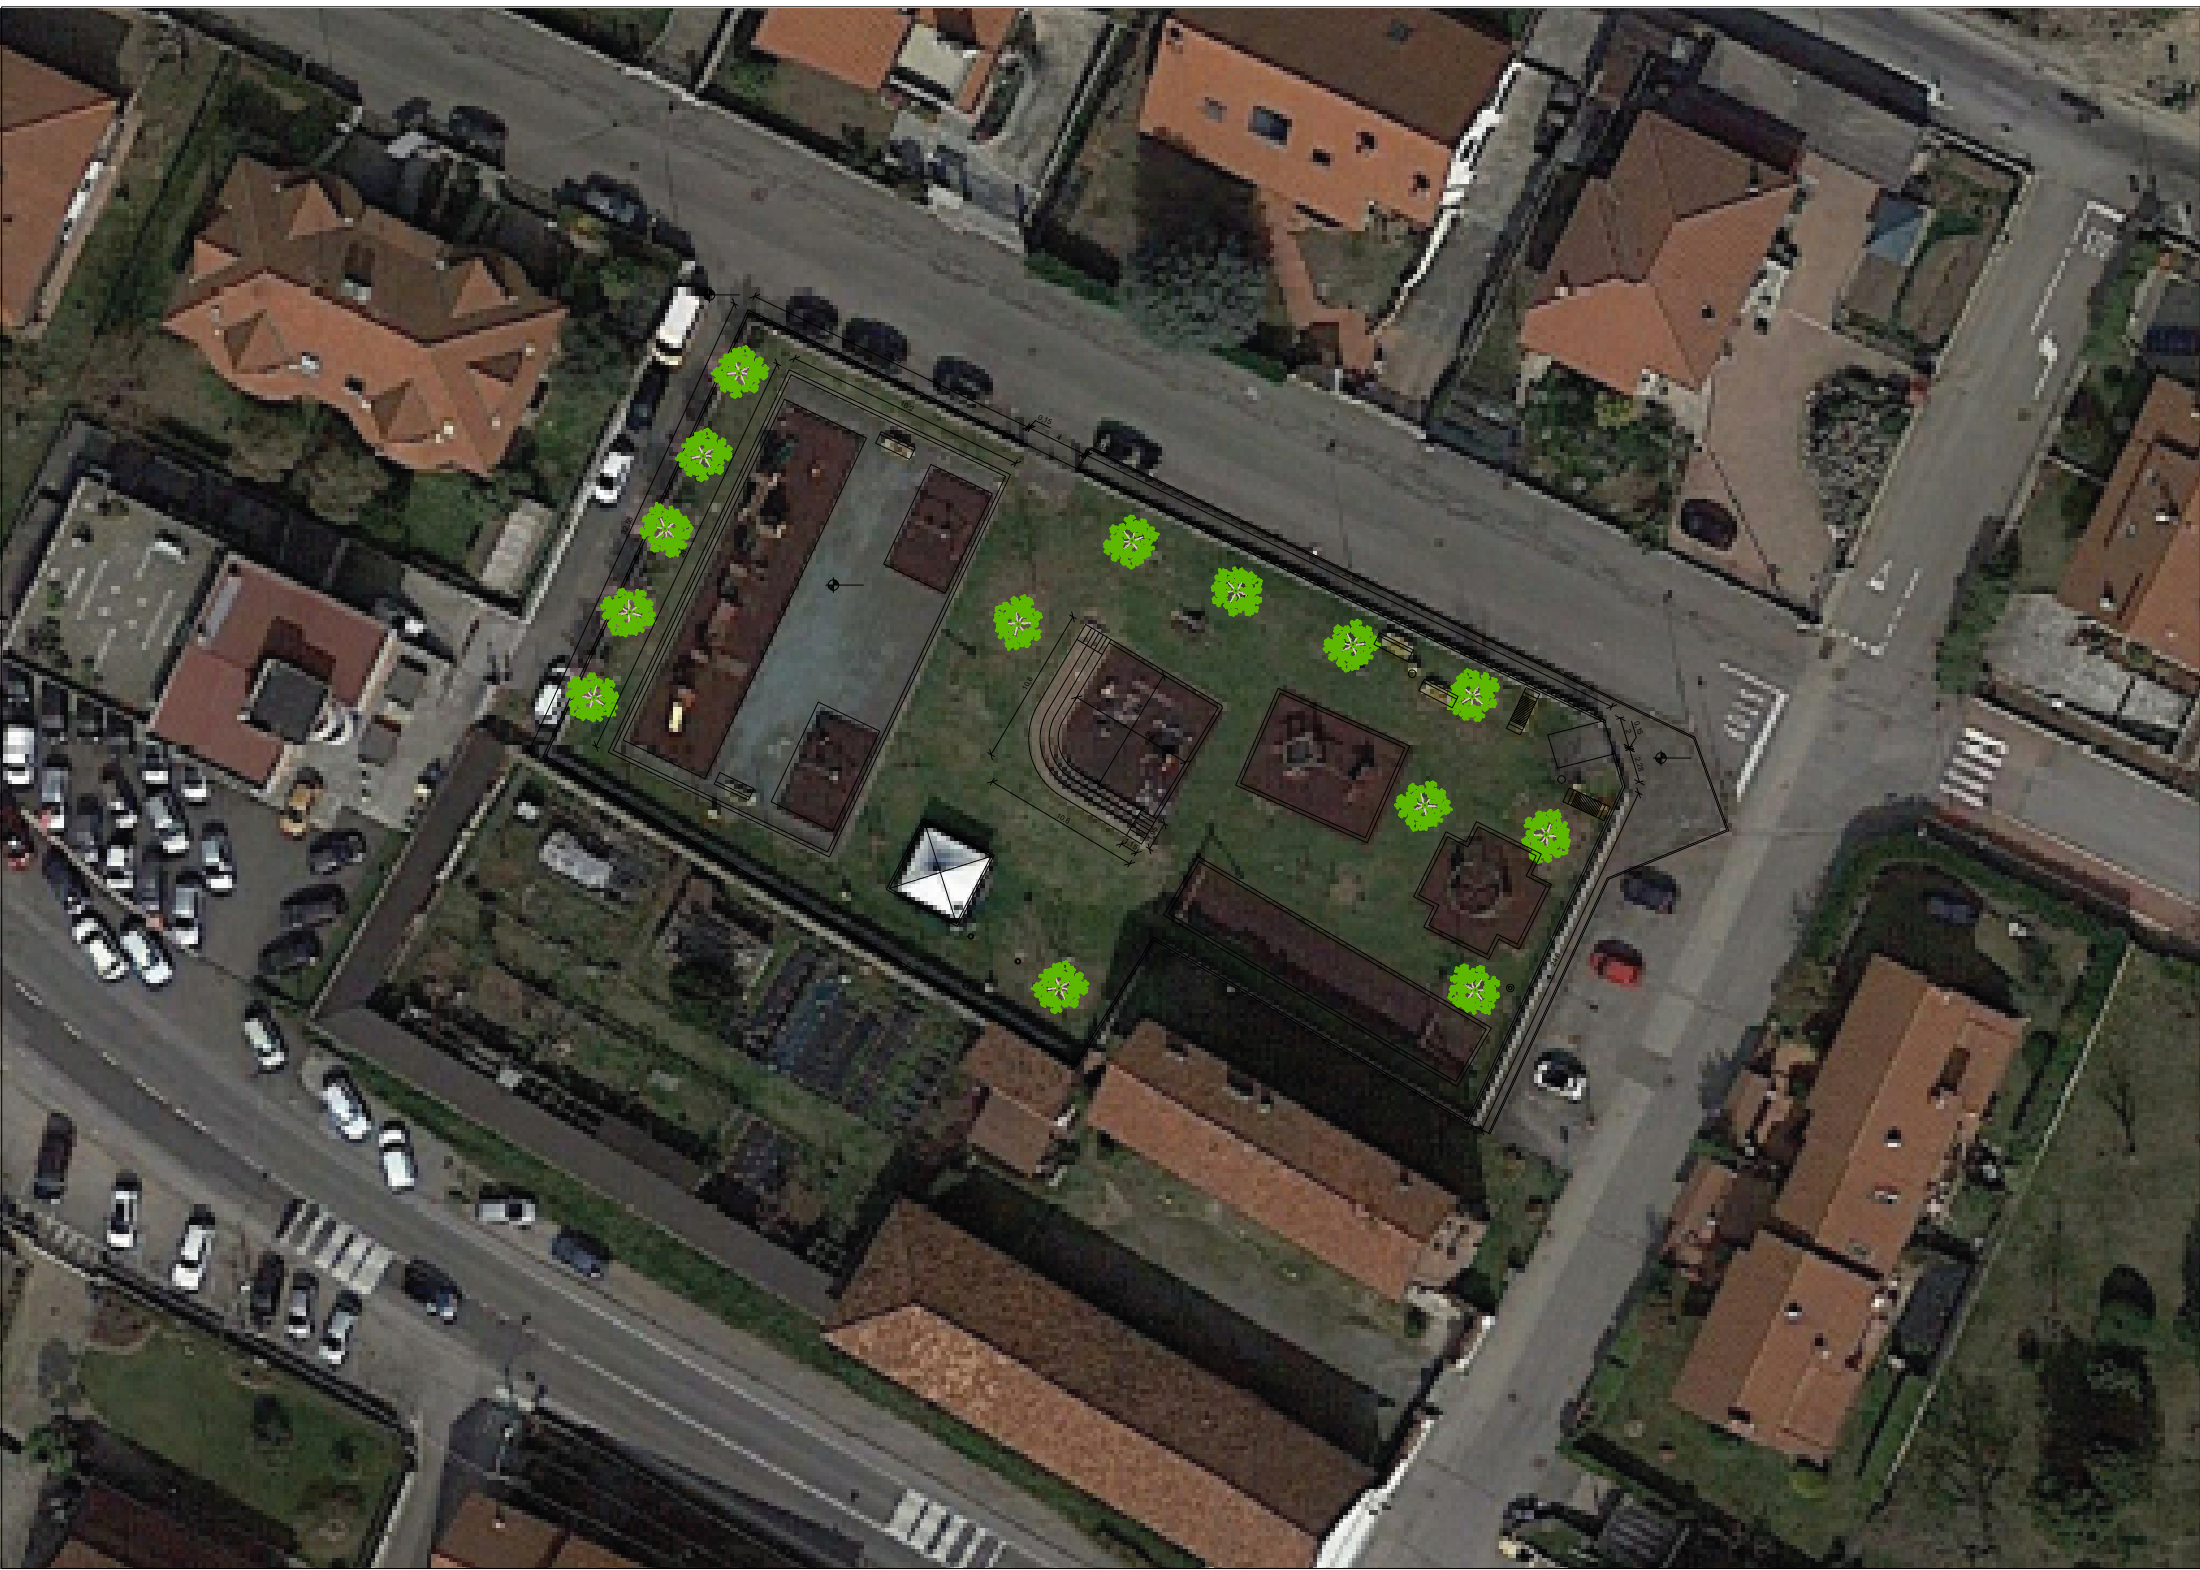


LEGENDA	
	Fontanella
	Bidone dei rifiuti
	Portabici in pietra e metallo
	Panchine in pietra e metallo
	Lampione
	Pavimentazione in Cemento
	Pavimentazione antitrauma

NOTA:
Non e' consentito rilevare
dimensioni in scala dal
disegno, che non siano
espressamente quotate.

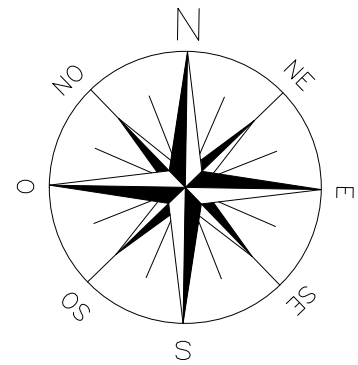

Sezione Struttura
ad Anfiteatro
scala 1:20

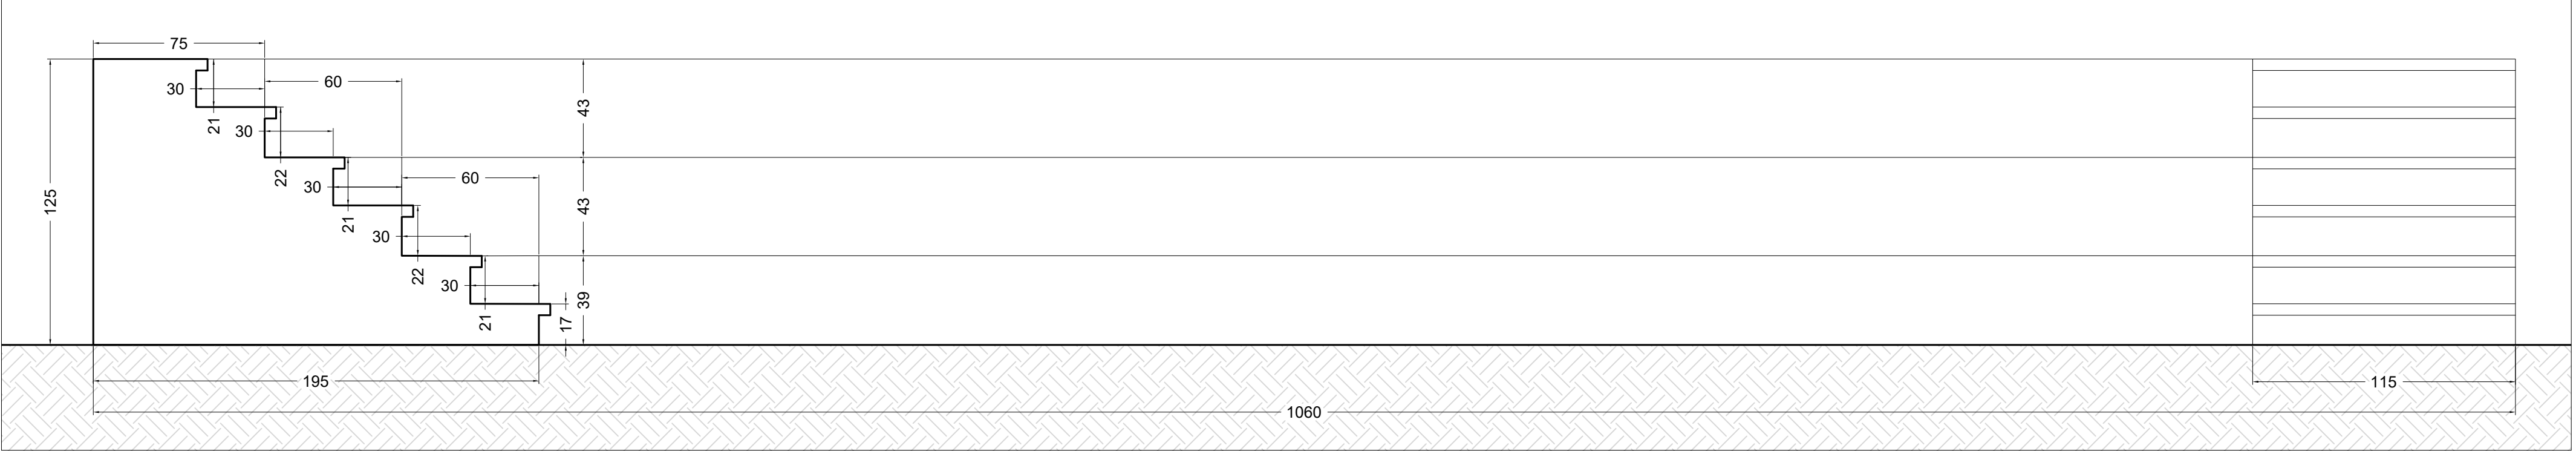

RCH INGEGNO
SERVIZI PER L'EDILIZIA
BUILDING SERVICES

professionisti associati - arch. Graziella Giatti - ing. Dario Luetto
via Caselle n° 60 - 10040 Leini - Torino - Tel. 011-9974957
E-Mail: arching@studioarchingegno.it

REGIONE PIEMONTE

Comune di San Maurizio C.se (TO)

Area verde attrezzata

Via Lodovico Bo angolo Via della Quercia

OGGETTO: *PROGETTO DI RIQUALIFICAZIONE
DI AREA VERDE ATTREZZATA*

TAVOLA:
A-04
Scala: *varia*
Data: *febb. 2018*

PROGETTO ESECUTIVO
D. lgs n°50/2016 art. 23
Stato di Fatto

Aggiornamenti:
n.1 *marzo 2018*
n.2 *maggio 2018*
n.3 *luglio 2018*

Il Progettista: Il Responsabile del
procedimento :



La Proprietà:
Comune di San Maurizio Canavese (TO)
Piazza Martiri della Libertà, 1
San Maurizio Canavese (TO)