



INDIVIDUAZIONE DELL'AREA D'INTERVENTO SU FOTO AEREA.




INDIVIDUAZIONE DELL'AREA D'INTERVENTO SU C.T.R.
SEZIONI 134160 – 155040
SCALA 1:10.000

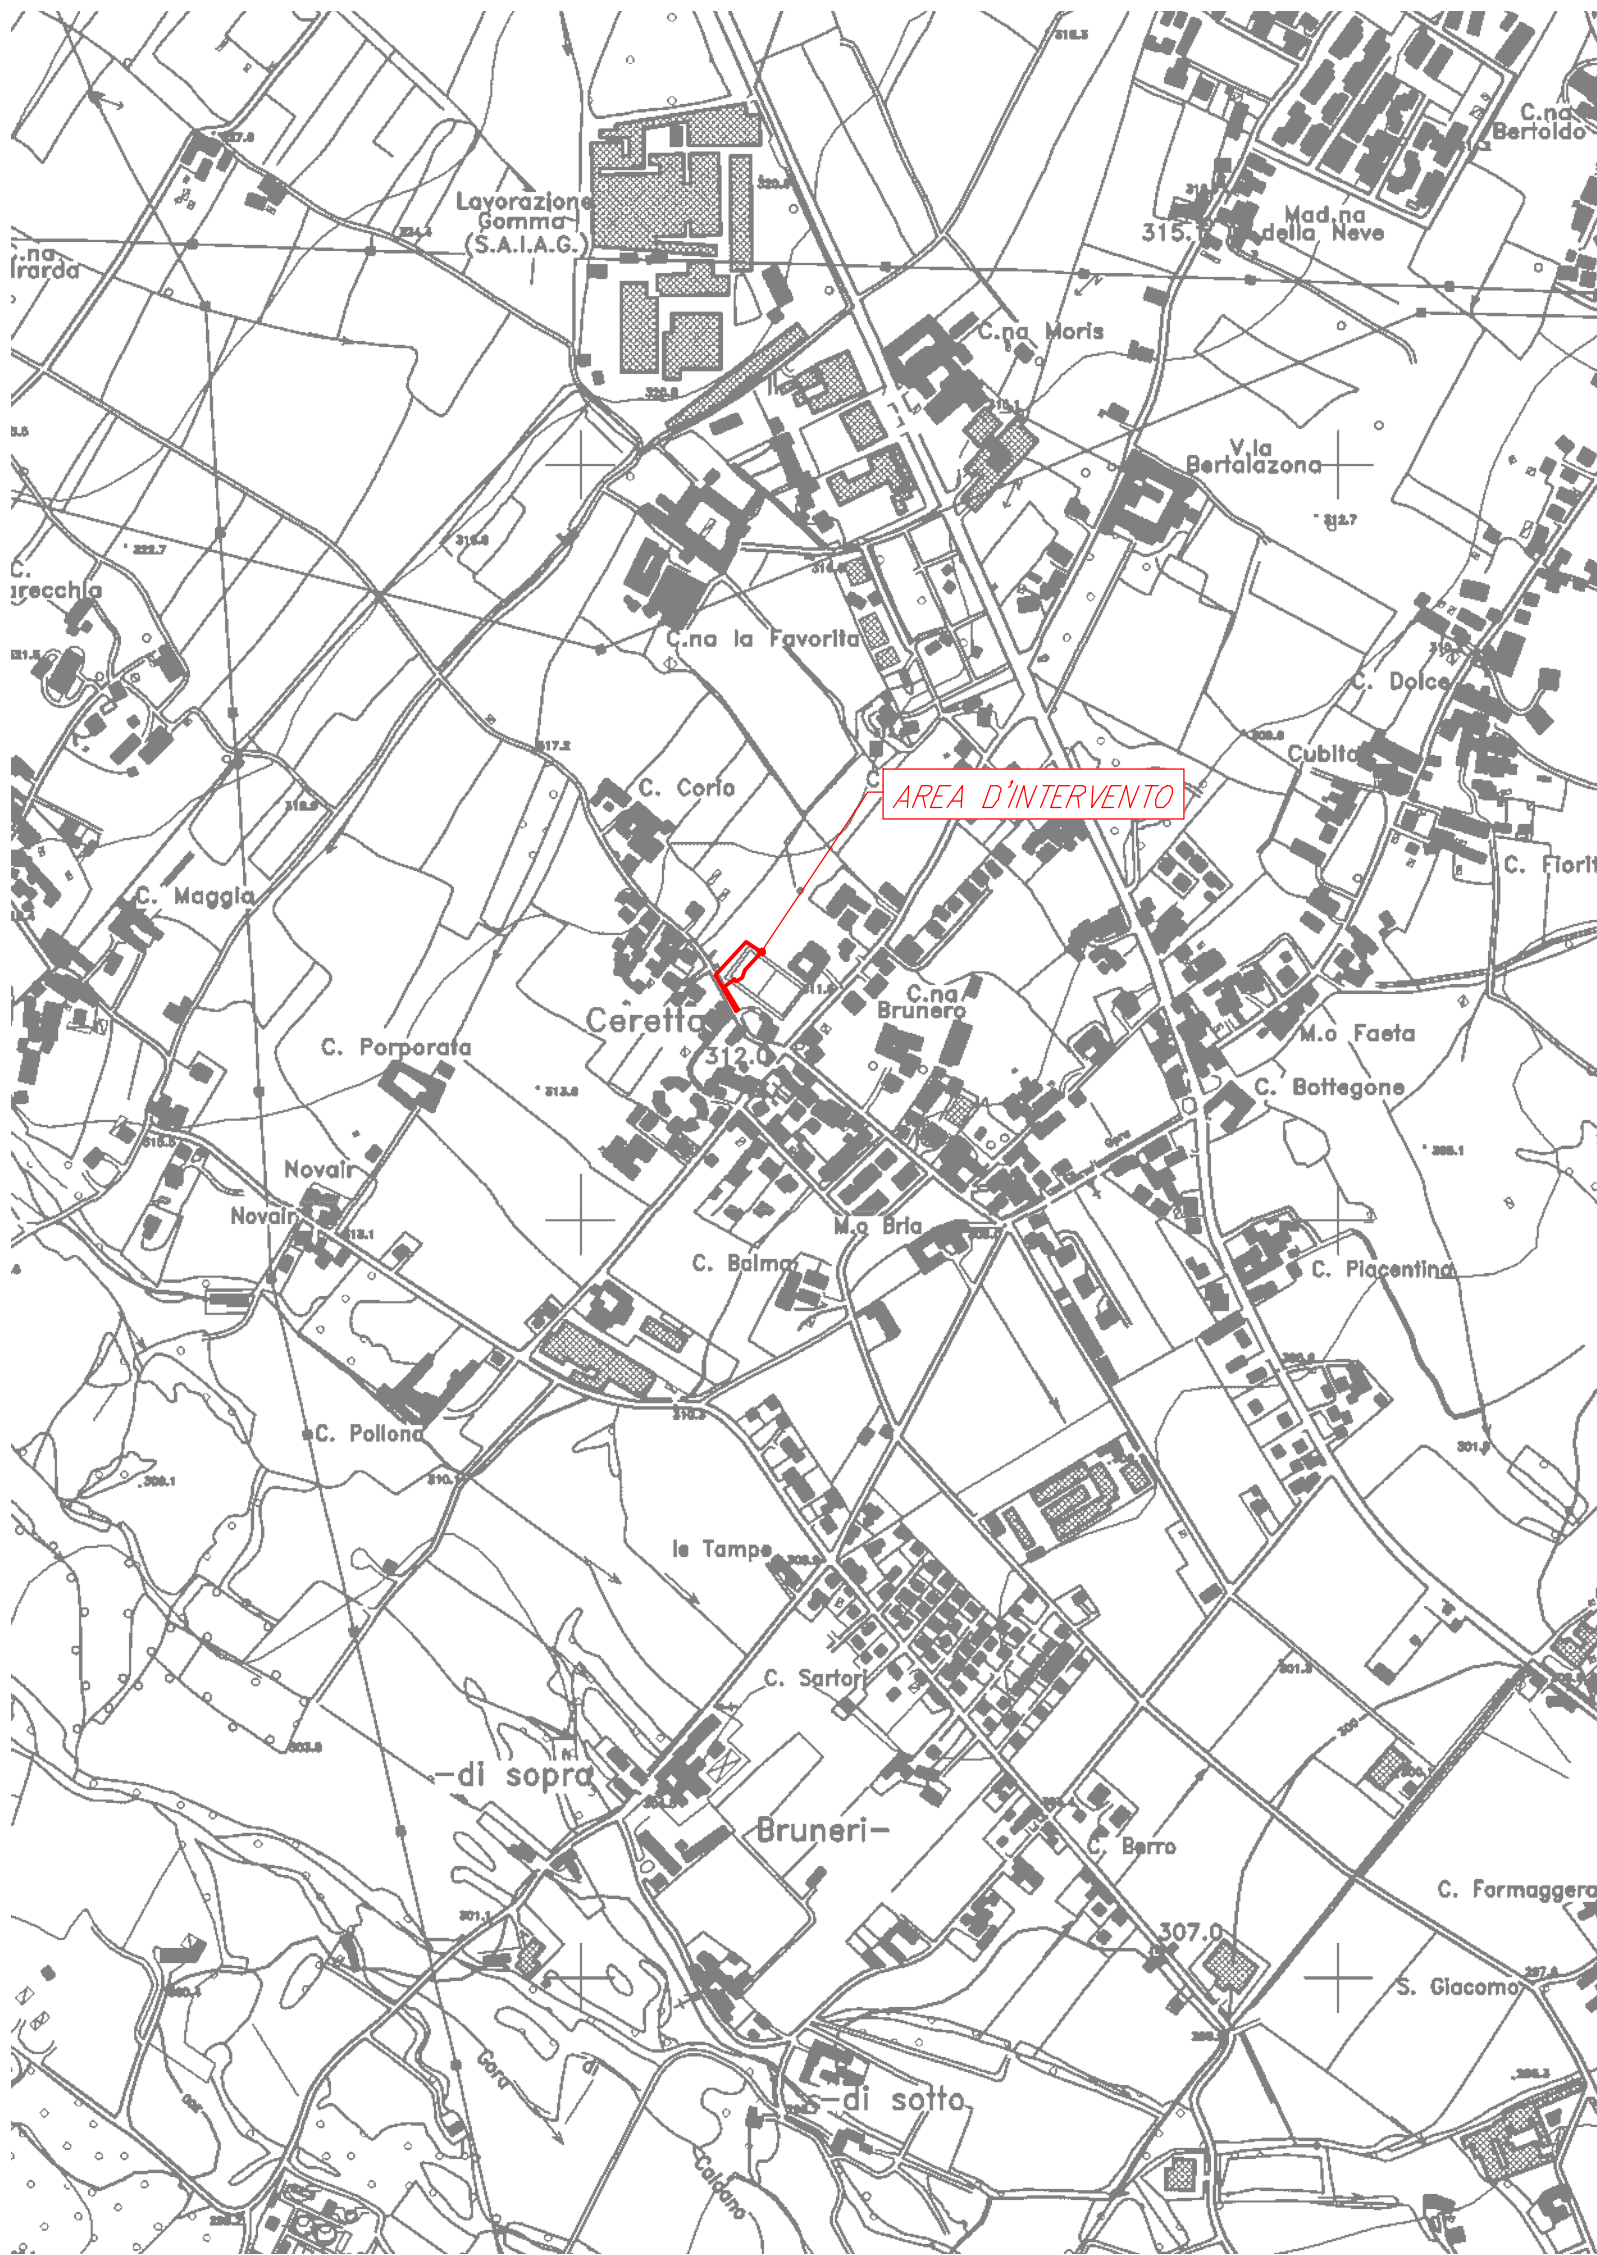

INDIVIDUAZIONE DELL'AREA D'INTERVENTO SU C.T.R.
ELEMENTI 134162 – 134163 – 155041 – 155044
SCALA 1:5.000

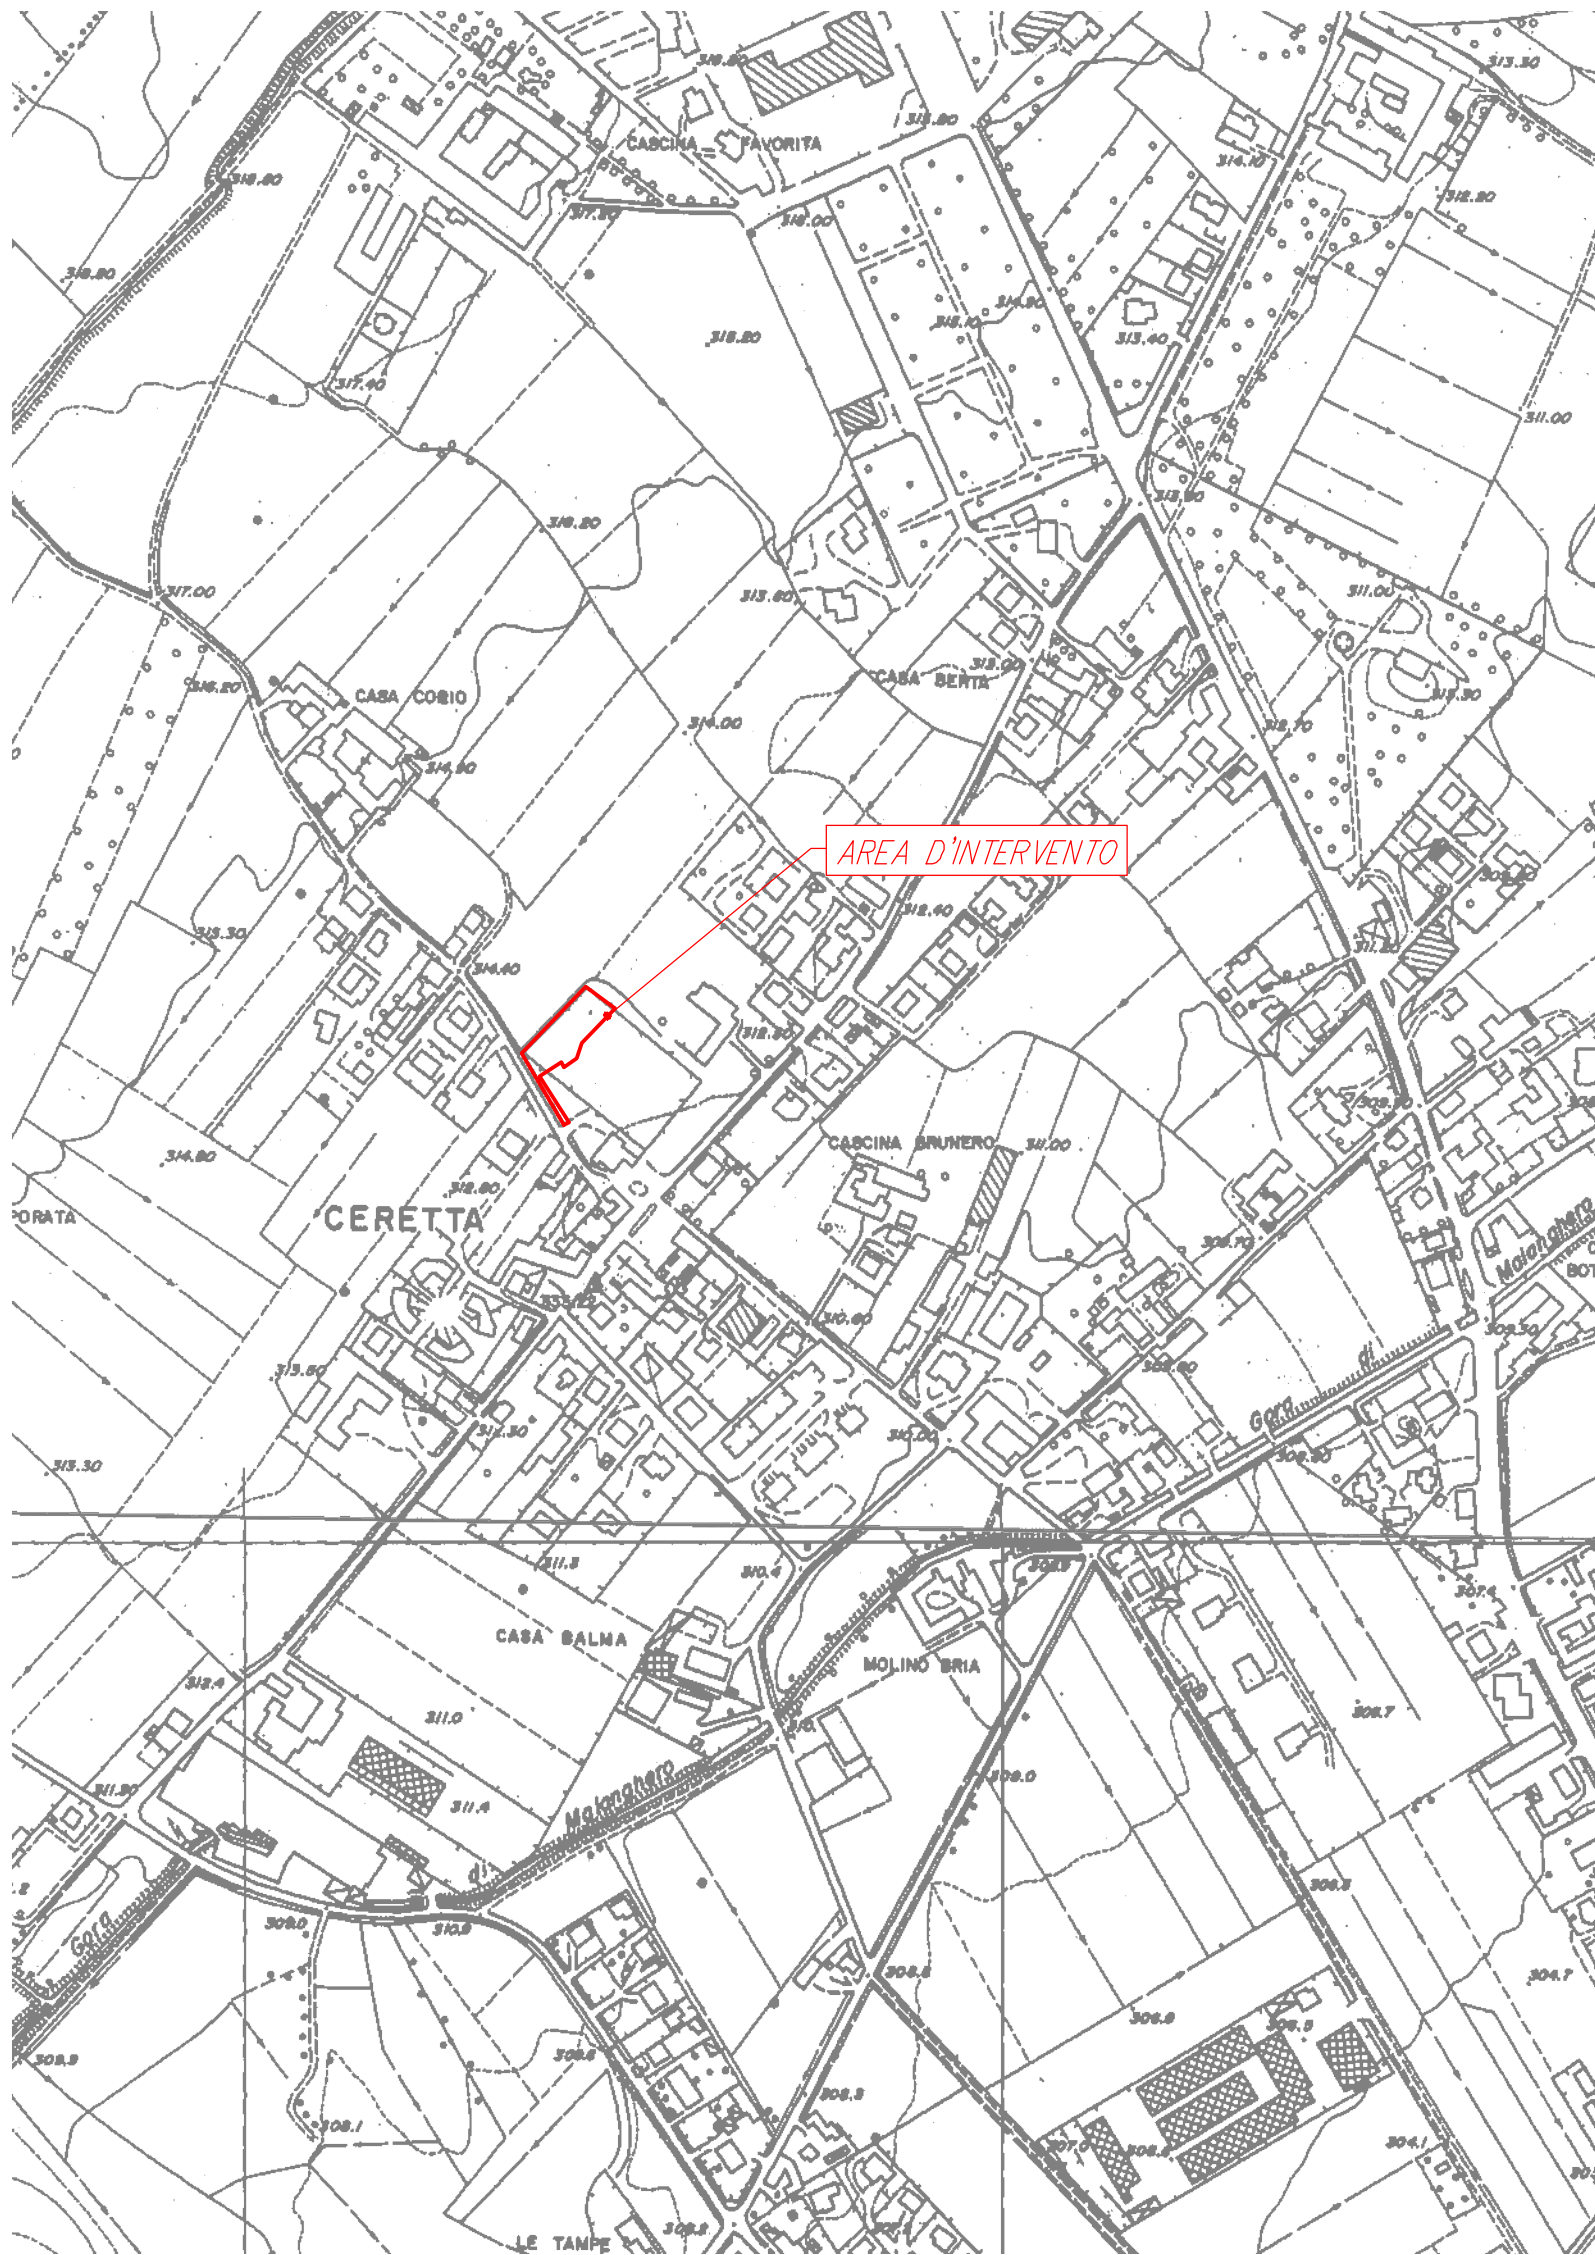

INDIVIDUAZIONE DELL'AREA D'INTERVENTO ESTRATTO P.R.G.C.
SCALA 1:5.000

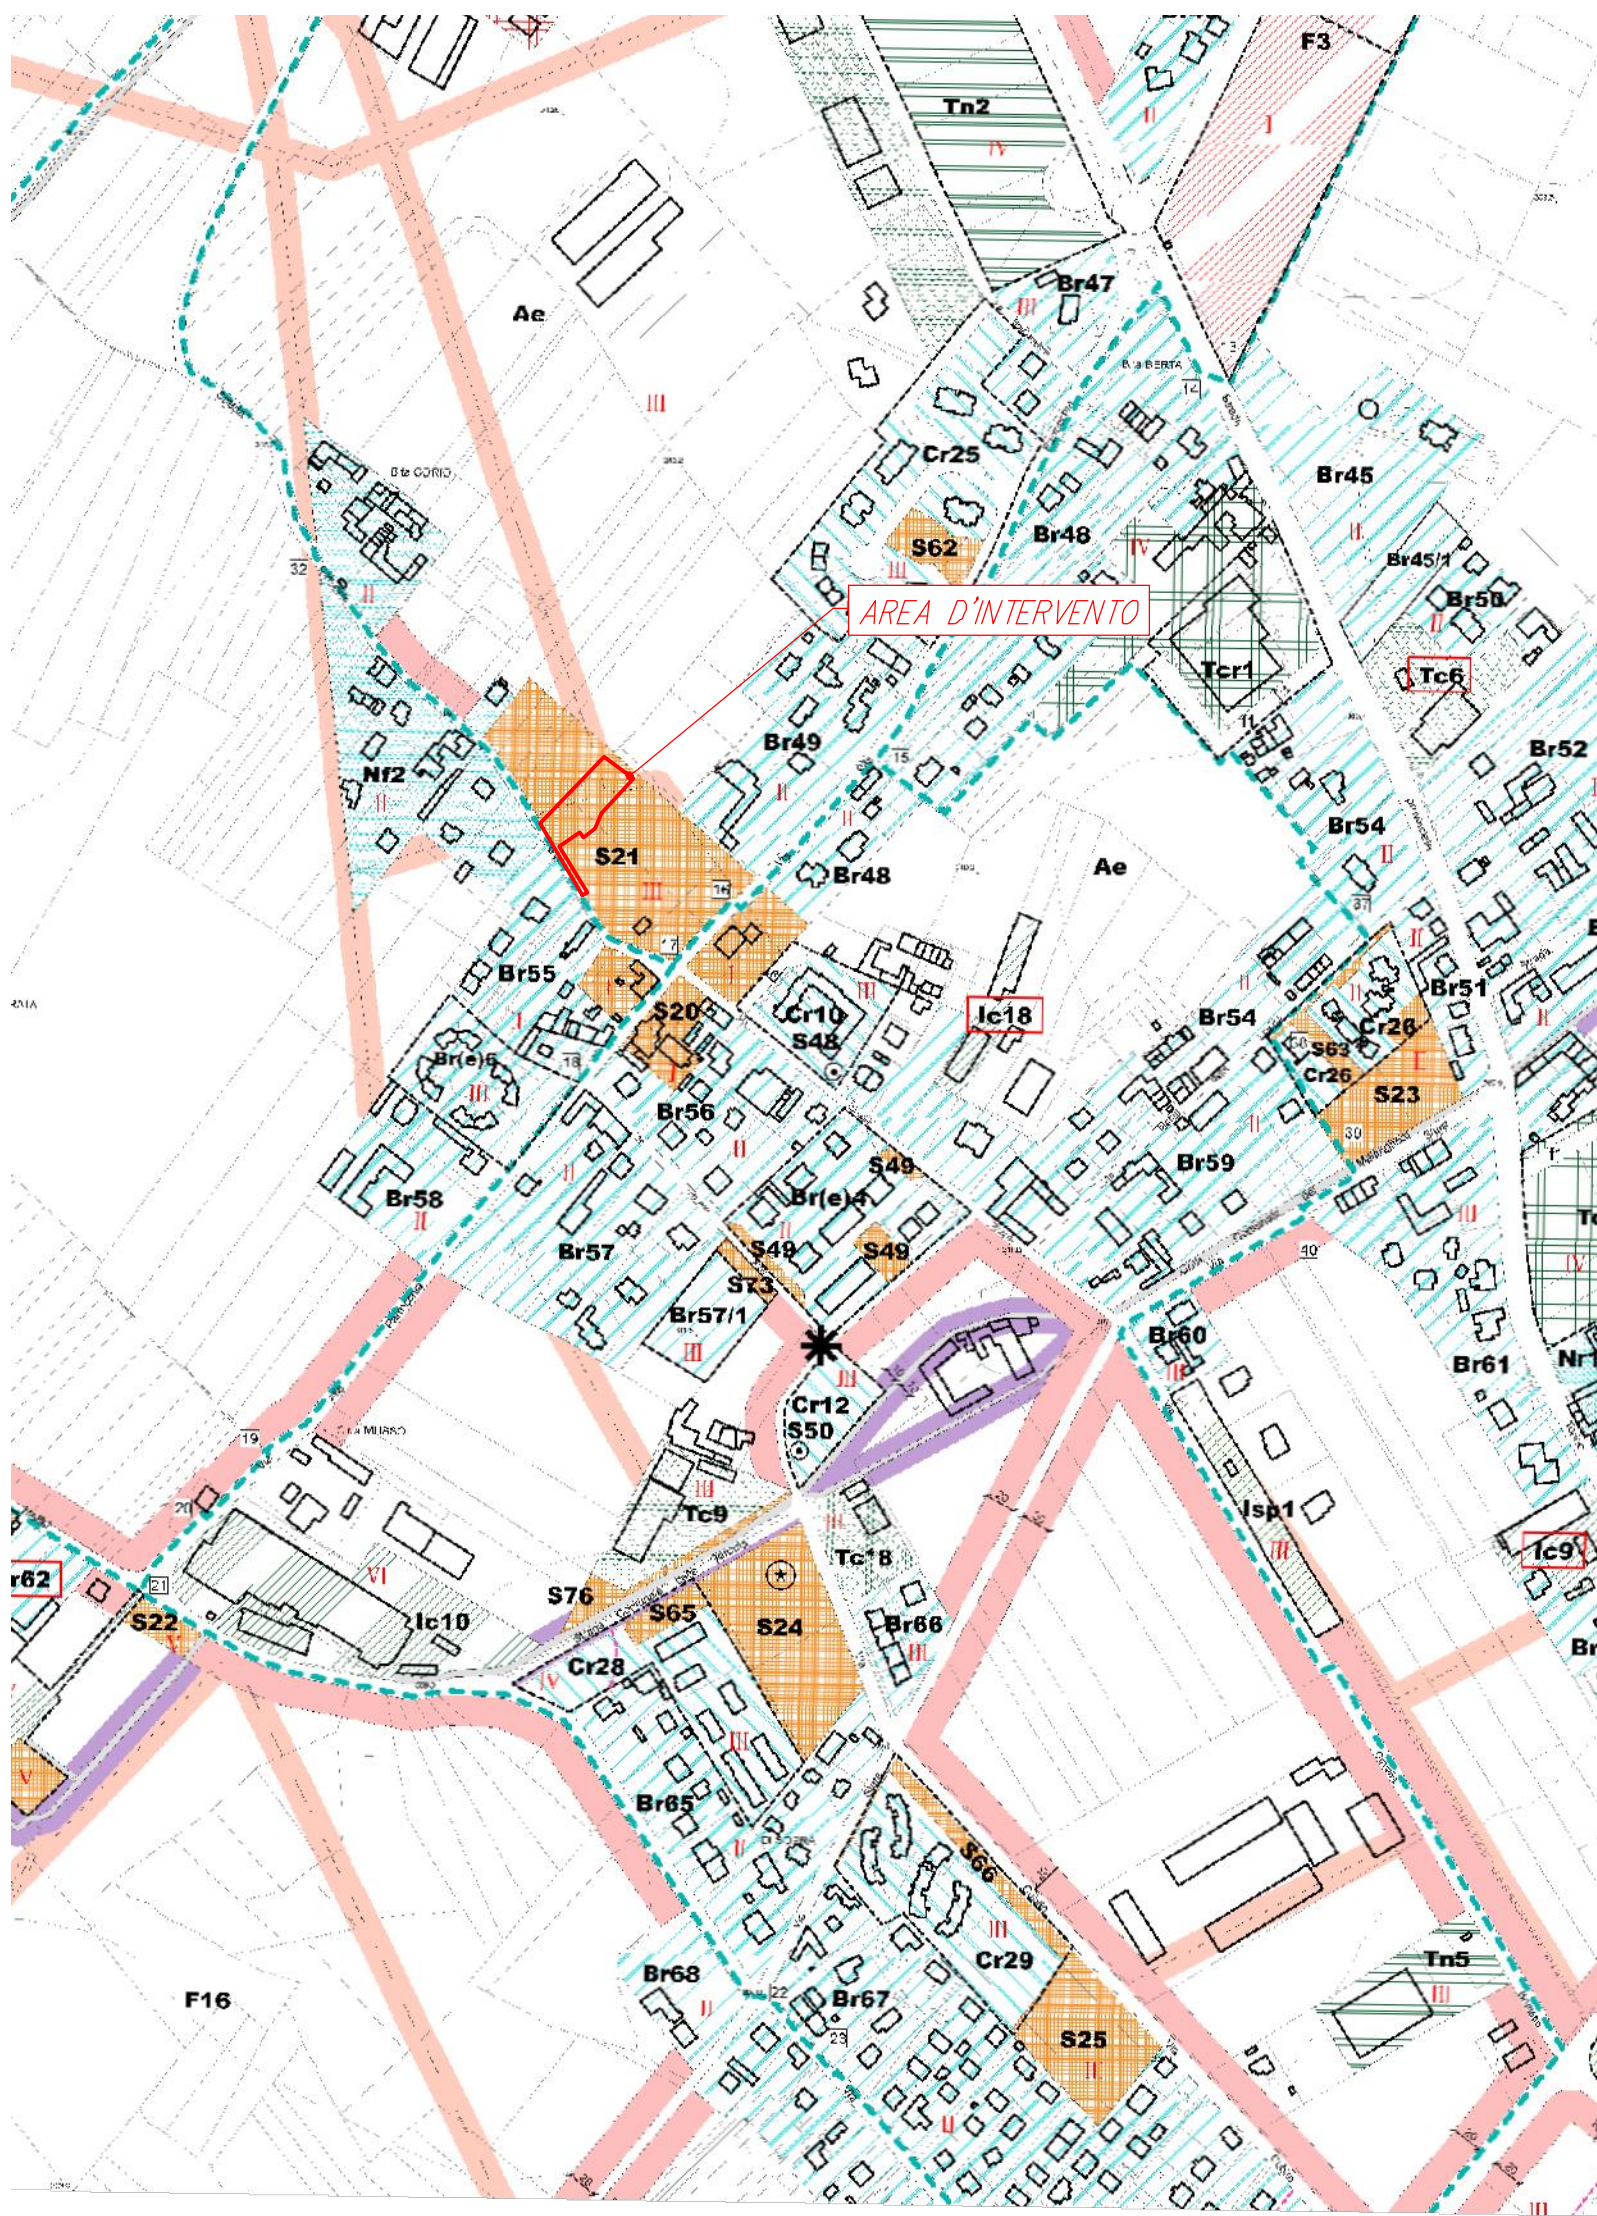

LEGENDA

- CONFINI COMUNALI**
- FERROVIA CIRCOLAZIONE**
- DELIMITAZIONE AREA AEROPORTUALE**
- DELIMITAZIONE VINCOLO AEROPORTUALE**
- PISTE CICLABILI**
- VINCOLO AEROPORTUALE**
- DELIMITAZIONE DEL CENTRO STORICO**
- EDIFICI DI INTERESSE STORICO-ARTISTICO**
Villa Varesina e Cappella
Chiesa del Carmine
Cappella, ex chiesa e parco Durando di Villa
- VINCOLO CIMITERIALE**
- FASCE DI RISPETTO LINEE ELETTRICHE**
- FASCE DI RISPETTO FERROVIE E STRADE**
- FASCE DI RISPETTO FIUMI-TORRENTI-CANALI**
- QUERCIA PROTETTA**
- VINCOLO DEPURATORI**
- VINCOLO POZZI**
- DELIMITAZIONE PIANI ESECUTIVI - LE AREE Bv(a) MANTENGONO LA PERIMETRAZIONE DEL PIANO ESECUTIVO ATTUALE**
- LIMITI AMPLIAMENTO ZONA F3**
- DELIMITAZIONE VINCOLO PARCO DELLA MANDRIA**
- LIMITI AREE EDIFICABILI CON OPPORTUNI INTERVENTI DI DIFESA IDRAULICA LOCALIZZATI O CON PARTICOLARI ACCORDAMENTI DI TIPO COSTRUTTIVO**
- LIMITI DELLA ZONA DI PROTEZIONE IDROGRAFICA**
- DELIMITAZIONE VINCOLO IDROGEOLOGICO**
- CLASSI ACUSTICHE DELLE ZONE DI P.R.G.C. (VEDASI PROGETTO DI ZONIZZAZIONE ACUSTICA)**
- SUDDIVISIONE DELLE ZONE APPARTENENTI A CLASSI ACUSTICHE DIVERSE**
- FASCE DI PERTINENZA DELLA FERROVIA TORINO-CERES**
- ZONE DI RIDUZIONE CRITICA DA ASSOGGETTARSI A PIANI DI RISANAMENTO ACUSTICO**
- AREE DESTINATE A PUBBLICO SPETTACOLO**
- IMPIANTI PRODUTTIVI DI NUOVO INSEDIAMENTO**
- IMPIANTI PRODUTTIVI DI RILOCALIZZAZIONE ARTIGIANALE**
- AREE DI RIORDINO INDUSTRIALE O ARTIGIANALE**
- AREE DI RIORDINO INDUSTRIALE O ARTIGIANALE CON POSSIBILITÀ DI INSERIMENTO DI ATTIVITÀ COMMERCIALI**
- POLO INTEGRATO DI SVILUPPO**
- IMPIANTI PRODUTTIVI INDUSTRIALI O ARTIGIANALI ESISTENTI**
- AREE PER ATTIVITÀ PRODUTTIVE FINALIZZATE ALLA LAVORAZIONE DEGLI INERTI**
- AREE PER ATTIVITÀ TERZIARIE, COMMERCIALI, DIREZIONALI, ESPOSITIVE, RICETTIVE, ARTIGIANALI ESISTENTI**
- AREE PER ATTIVITÀ TERZIARIE, COMMERCIALI, DIREZIONALI, ESPOSITIVE, RICETTIVE, ARTIGIANALI ESISTENTI**
- AREE PER ATTIVITÀ TERZIARIE, COMMERCIALI, DIREZIONALI, ESPOSITIVE, RICETTIVE, ARTIGIANALI ESISTENTI**
- AREE DESTINATE ALLE ATTIVITÀ AGRICOLE**
- ORTI URBANI RICADENTI SULLA FASCIA DI RISPETTO FERROVIARIA**
- AREE DESTINATE ALLE ATTIVITÀ AGRICOLE INTERCORSIVE NEL TESSUTO EDIFICATO**
- AREE PER ATTIVITÀ PRODUTTIVE DI TIPO AGRICOLO**
- NUCLEI FRAZIONALI**
- NUCLEI RURALI**
- NUCLEI CASCINA**
- AREE PER SERVIZI A LIVELLO COMUNALE**
- AREE PER SERVIZI LOCALIZZATE IN AMBITO SUE**
- AREE PER SERVIZI NELLE ZONE DI NUOVO IMPIANTO**
- AREE PER IMPIANTI SPORTIVI PRIVATI**
- AREE PER SERVIZI DI INTERESSE GENERALE ATTREZZATURE SANITARIE E SERVIZI DI PROTEZIONE CIVILE**
- AREE PER SERVIZI DI INTERESSE GENERALE PARCHE PUBBLICI URBANI E COMPRESORIALI**
- AREE DI VALORE AMBIENTALE**
- AREE DI VINCOLO IDROGEOLOGICO - AREE DISSESTABILI SOGGETTE AD ESONDIAZIONE**
- Tormento Stura
- Tormento Biana
- IMPIANTO AEROPORTUALE**
- FUTURA ESTENSIONE AEROPORTUALE**
(approvata con D.M. 4291 del 28/03/91)
- AREE PER IMPIANTI TECNOLOGICI**
- S4.2 - S4.4 S7.4 - S7.5 AREE PER SERVIZI PRODUTTIVI**

COMMITTENTE:



COMUNE DI SAN MAURIZIO CANAVESE

IL RESPONSABILE DEL PROCEDIMENTO:

OGGETTO:

LAVORI DI COMPLETAMENTO SISTEMAZIONE AREE FUNZIONALI
ALLA NUOVA SCUOLA PRIMARIA DI CERETTA LUNGO
VIA CAV. BRUNETTO E FORMAZIONE DI PARCHEGGIO

LOCALITÀ DELL'INTERVENTO:

COMUNE DI SAN MAURIZIO CANAVESE, VIA CAV. BRUNETTO, LOCALITÀ CERETTA

FASE PROGETTUALE:

PROGETTO ESECUTIVO

REVISIONE	DATA	DESCRIZIONE	REDATTO	VERIFICATO	RIESAMINATO
8					
7					
6					
5					
4					
3					
2					
1					

TITOLO:

COROGRAFIA

ARCHIVIO:

FILE N°:

3787

DATA:

Loranzè, Dicembre 2016

TAVOLA N°

01

SCALA:

Varie

Sede legale

6 Via Roma 10080 Noasca (To)
TEL. +39 348 7227848
e-mail: info.noascono@pec.it
P.IVA 08172840012

Sede operativa

31 Strada Provinciale 222
10010 Loranzè (To)
TEL. 0125.561001 - 0125.564807
FAX 0125.564014
e-mail: gianluca.noascono@quadrifoglio.to.it

PROGETTISTA:

Dott. Ing. Gianluca NOASCONO
N° 8292 Y ALBO INGEGNERI
PROVINCIA DI TORINO

ALTRA FIGURA:

TIMBRO:

TIMBRO:

ALTRA FIGURA:

TIMBRO: