

Foto 1



Foto 2




Foto 3



Foto 4



PLANIMETRIA DELLE DEMOLIZIONI
scala 1:200

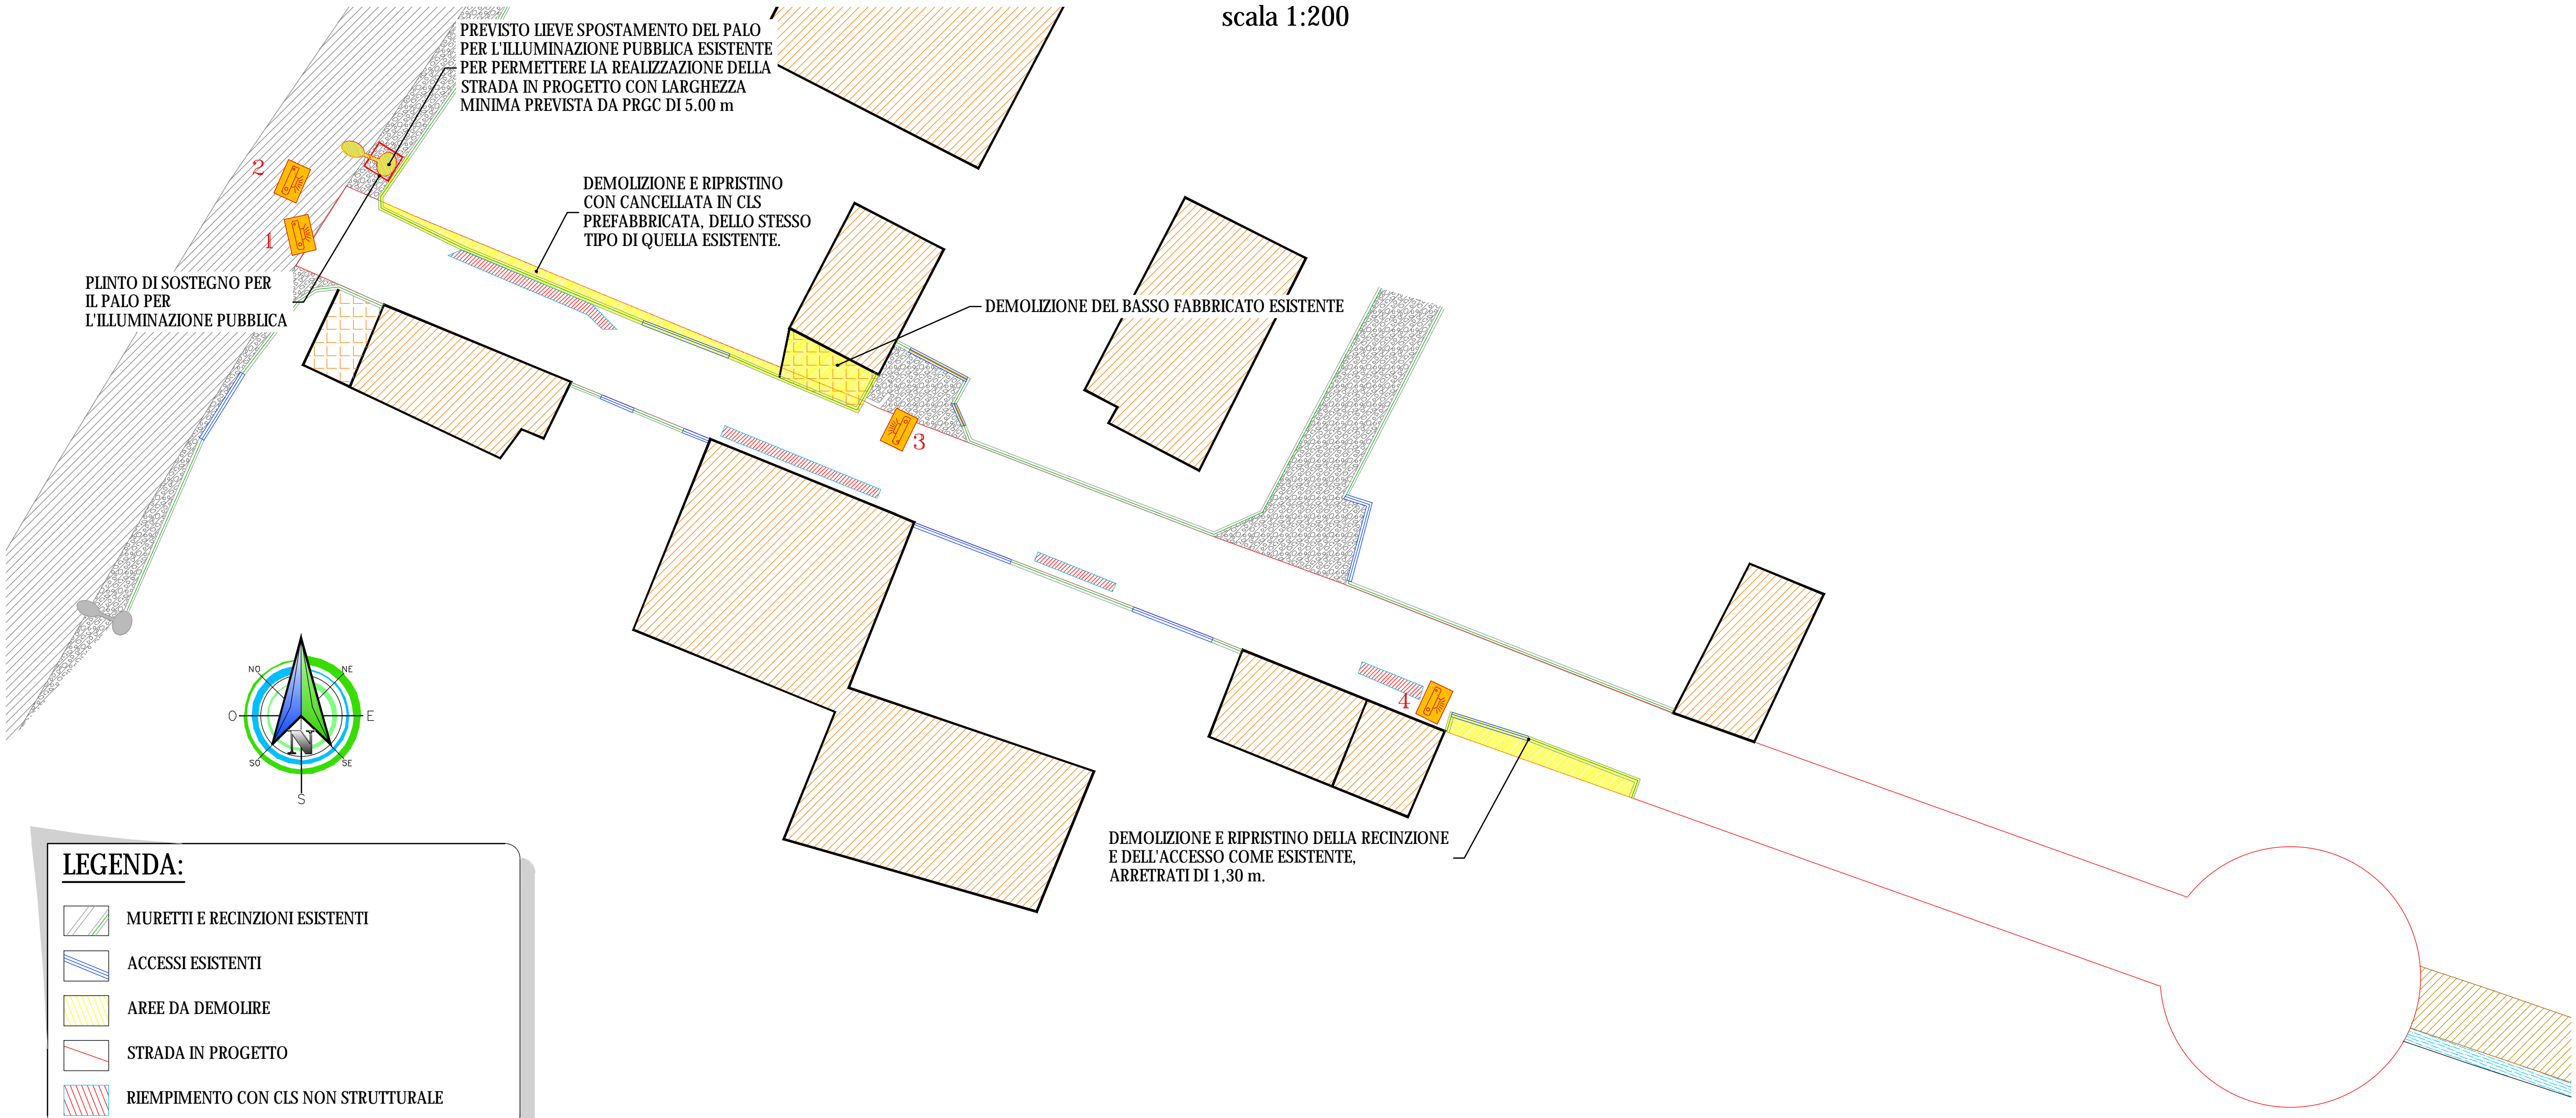

COMMITTENTE:		 REGIONE PIEMONTE		 TORINO METROPOLI	
COMUNE DI SAN MAURIZIO CANAVESE	
OGGETTO:	
SISTEMAZIONE, IN AMPLIAMENTO DI VIA NOVARA	
LOCALITÀ DELL'INTERVENTO:	
COMUNE DI SAN MAURIZIO CANAVESE, VIA NOVARA	
FASE PROGETTUALE:	
PROGETTO ESECUTIVO	
<table><tr><td>8</td><td>-</td><td>-</td><td>-</td><td>-</td><td>-</td></tr><tr><td>7</td><td>-</td><td>-</td><td>-</td><td>-</td><td>-</td></tr><tr><td>6</td><td>-</td><td>-</td><td>-</td><td>-</td><td>-</td></tr><tr><td>5</td><td>-</td><td>-</td><td>-</td><td>-</td><td>-</td></tr><tr><td>4</td><td>-</td><td>-</td><td>-</td><td>-</td><td>-</td></tr><tr><td>3</td><td>-</td><td>-</td><td>-</td><td>-</td><td>-</td></tr><tr><td>2</td><td>-</td><td>-</td><td>-</td><td>-</td><td>-</td></tr><tr><td>1</td><td>Novembre 2018</td><td>Progetto Esecutivo</td><td>G.T.G.-M.V.</td><td>G.N.</td><td>G.N.</td></tr><tr><td>REVISIONE</td><td>DATA</td><td>DESCRIZIONE</td><td>REDATTO</td><td>VERIFICATO</td><td>RIESAMINATO</td></tr></table>						8	-	-	-	-	-	7	-	-	-	-	-	6	-	-	-	-	-	5	-	-	-	-	-	4	-	-	-	-	-	3	-	-	-	-	-	2	-	-	-	-	-	1	Novembre 2018	Progetto Esecutivo	G.T.G.-M.V.	G.N.	G.N.	REVISIONE	DATA	DESCRIZIONE	REDATTO	VERIFICATO	RIESAMINATO
8	-	-	-	-	-	
7	-	-	-	-	-	
6	-	-	-	-	-	
5	-	-	-	-	-	
4	-	-	-	-	-	
3	-	-	-	-	-	
2	-	-	-	-	-	
1	Novembre 2018	Progetto Esecutivo	G.T.G.-M.V.	G.N.	G.N.	
REVISIONE	DATA	DESCRIZIONE	REDATTO	VERIFICATO	RIESAMINATO	
TITOLO:		ARCHIVIO: 4309		FILE N°:	
PLANIMETRIA DELLE DEMOLIZIONI		DATA:		TAV. DI DEMOLIZIONE	
		Loranzè, Novembre 2018	
STUDIO TECNICO Ing. GIANLUCA NOASCONO		TAVOLA N°		03	
		SCALA:		1:200	
Sede legale Via Barengo n.13, 10081 Castellamonte (To) TEL. +39 048 7227848 e-mail: info.noascono@pec.it P.IVA 08172840012		PROGETTISTA: Dott. Ing. Gianluca NOASCONO N° 8292 Y ALBO INGEGNERI PROVINCIA DI TORINO		ALTRA FIGURA:	
Sede operativa Strada Provinciale 222, n.31 10010 Loranzè (To) TEL. 0125.561001 - 0125.564807 FAX 0125.564014 e-mail: gianluca.noascono@aquadrifoglio.to.it		TIMBRO: 		TIMBRO:	
		ALTRA FIGURA:		TIMBRO:	