

PROGETTO DEFINITIVO - ESECUTIVO
ai sensi dell' art. 23 del D. Lgs. 16 aprile 2016, n. 96

Intervento:
ADEGUAMENTO FUNZIONALE AL SUPERAMENTO DELLE BARRIERE ARCHITETTONICHE DI EDIFICIO "SCUOLA A. REMMERT"
SISTEMA DI ELEVAZIONE CON RELATIVE MODIFICHE AL FABBRICATO ESISTENTE E SISTEMAZIONI ESTERNE
Via Lodovico Bo n. 2

OGGETTO:

PIANO FOSSA

Proprietà:

COMUNE DI SAN MAURIZIO C.SE
piazza Martiri della Libertà n. 1
10077 - San Maurizio C.se (TO)
p. Iva: 01126920014

Progettazione architettonica e impianti:
Capogruppo mandatario R.T.P.
Arch. Dario MORDENTI
p. Iva: 09081130016
piazza Emanuele Filiberto, 7 - 10122 TORINO
tel: +39 348.44.25.932
collaborazione progettazione strutturale:
Ing. Alessandro Grazzini


**Coordinatore per la sicurezza
in fase di progettazione:**

Mandante R.T.P.
Ing. Alessandro REMONDA
p. Iva: 08534280014
via Paolo Veronese, 216/5 - 10148 TORINO
tel: +39 338.62.31.769

DOCUMENTO	SMC_DEF_ESEC_STR_02
REV.	--
SCALA	1:50
DATA	27/09/2016


Il presente progetto è protetto ai termini di legge.

PIANO FOSSA

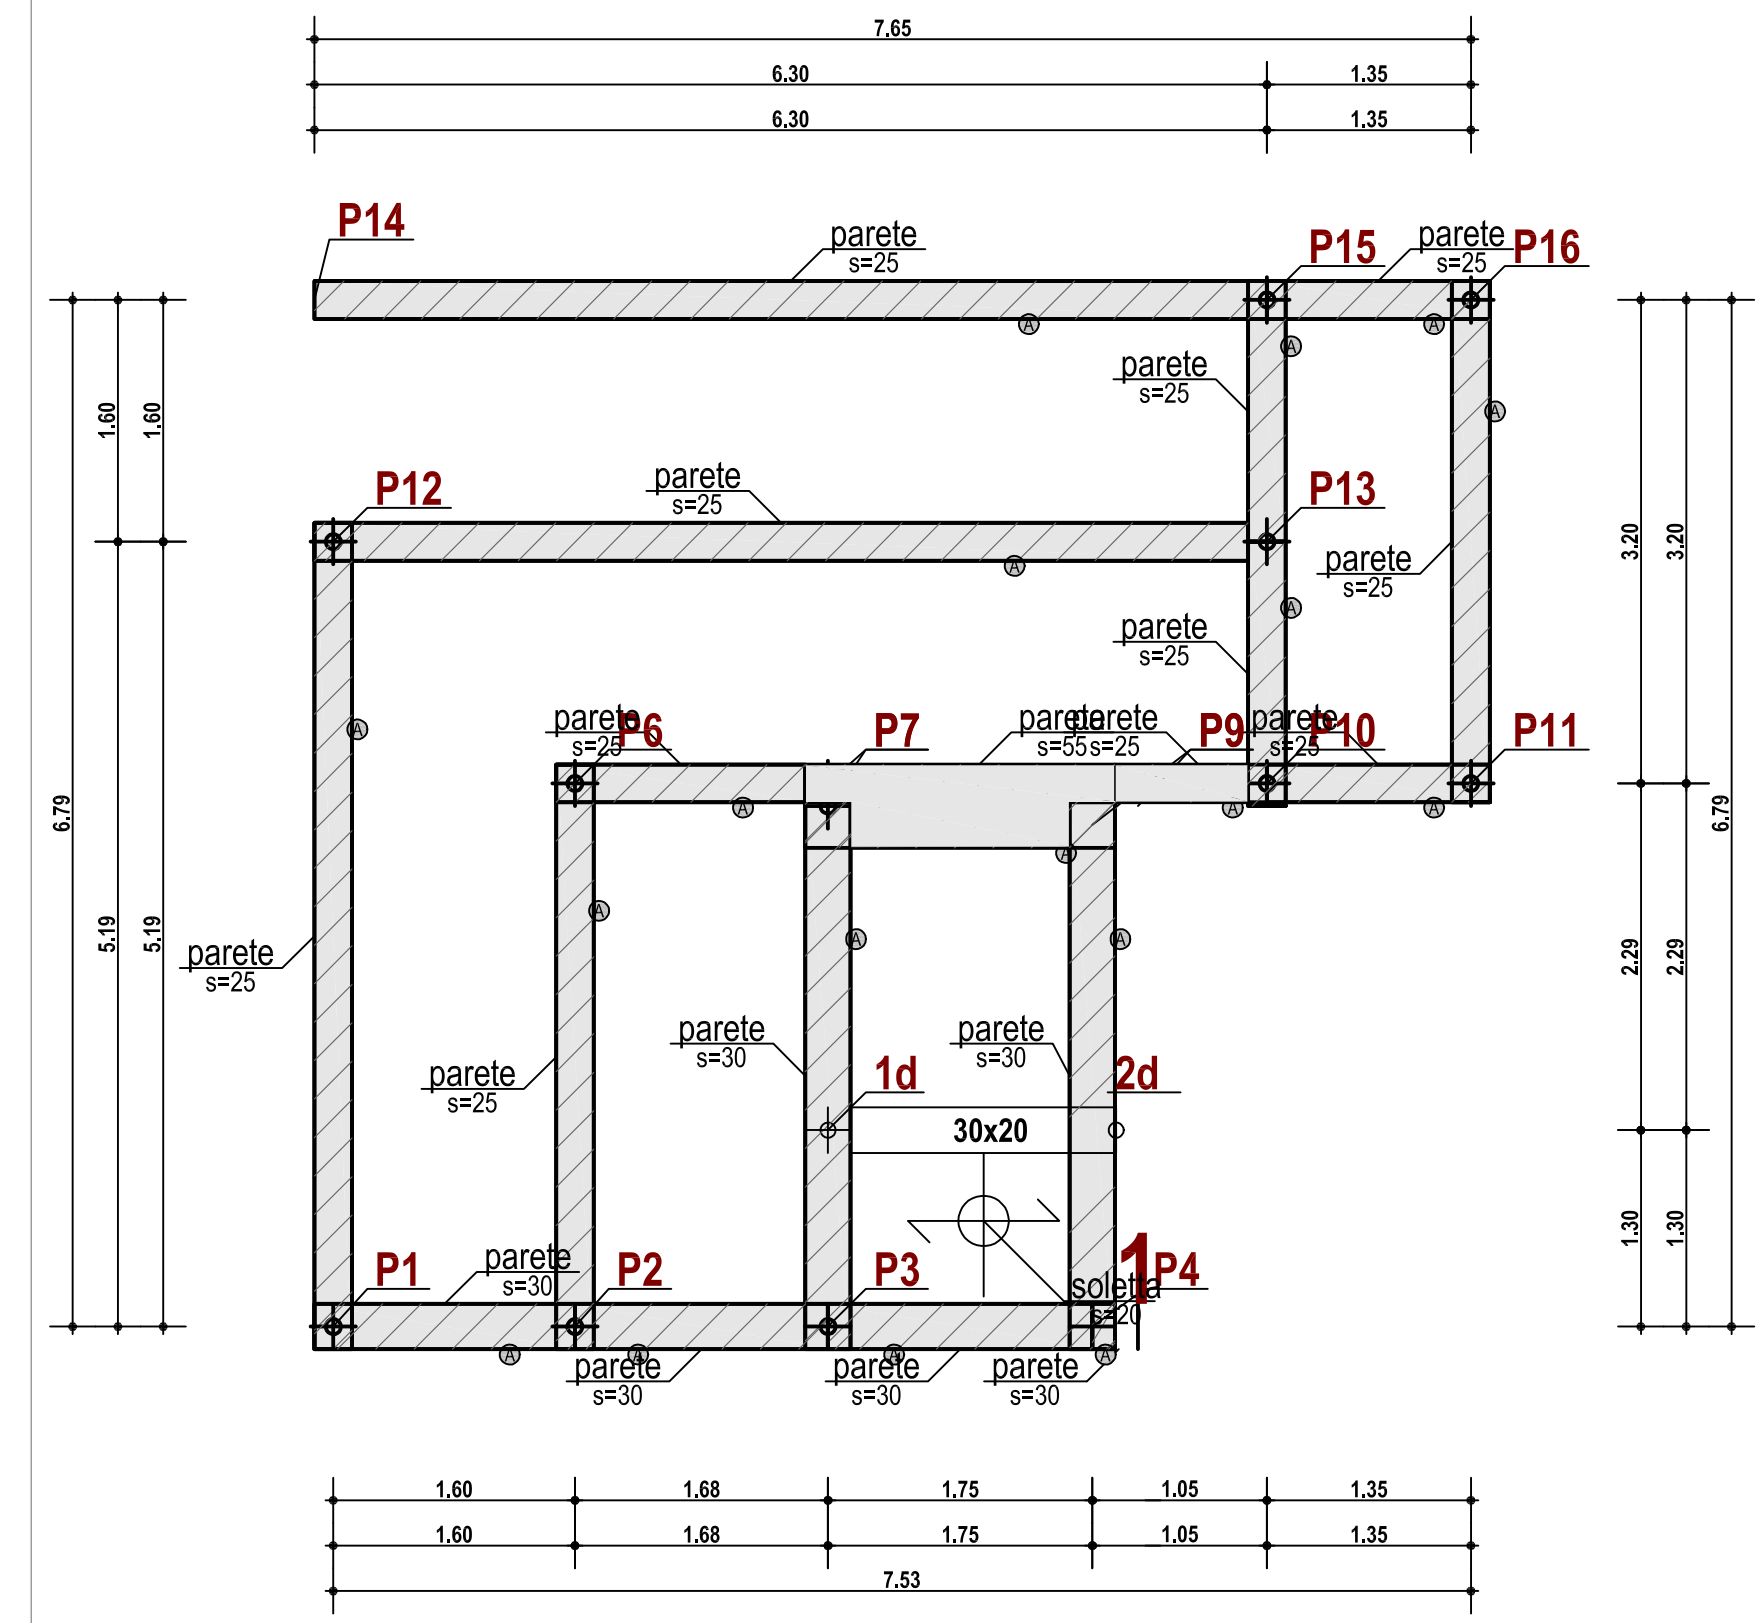


Scala: 1/50

SOLETTA P3-1-P4-2d-1d
Piano Fossa

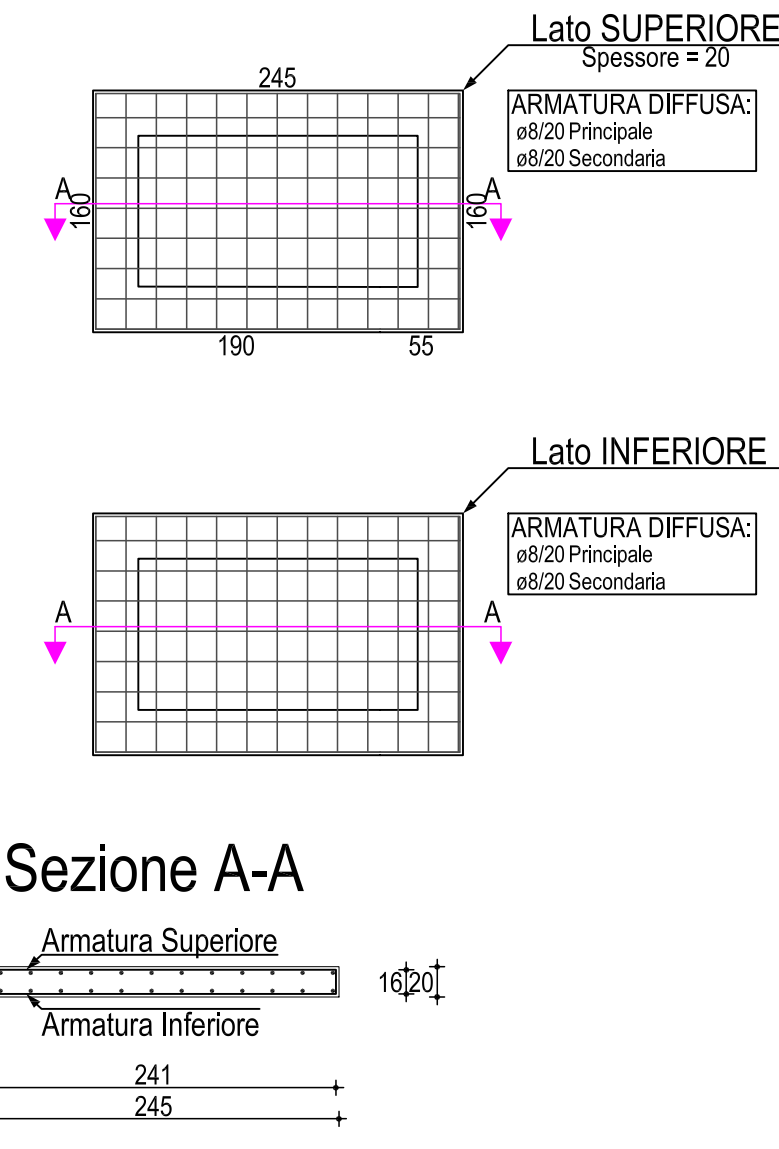


Scala: 1/50

PARETE P3-P7
Piano Fossa

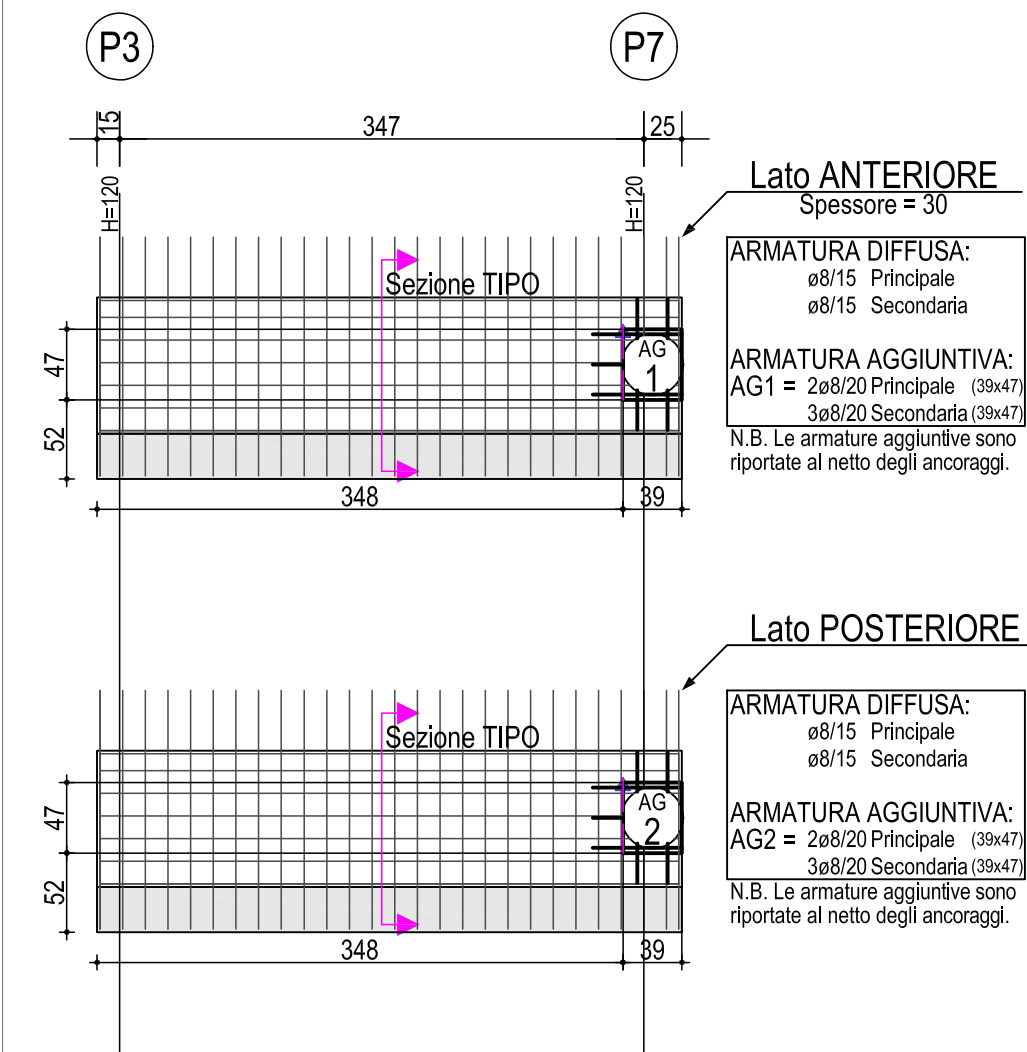


Scala: 1/50

Sezione TIPO

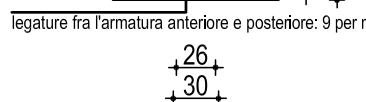


PARETE P4-P9
Piano Fossa

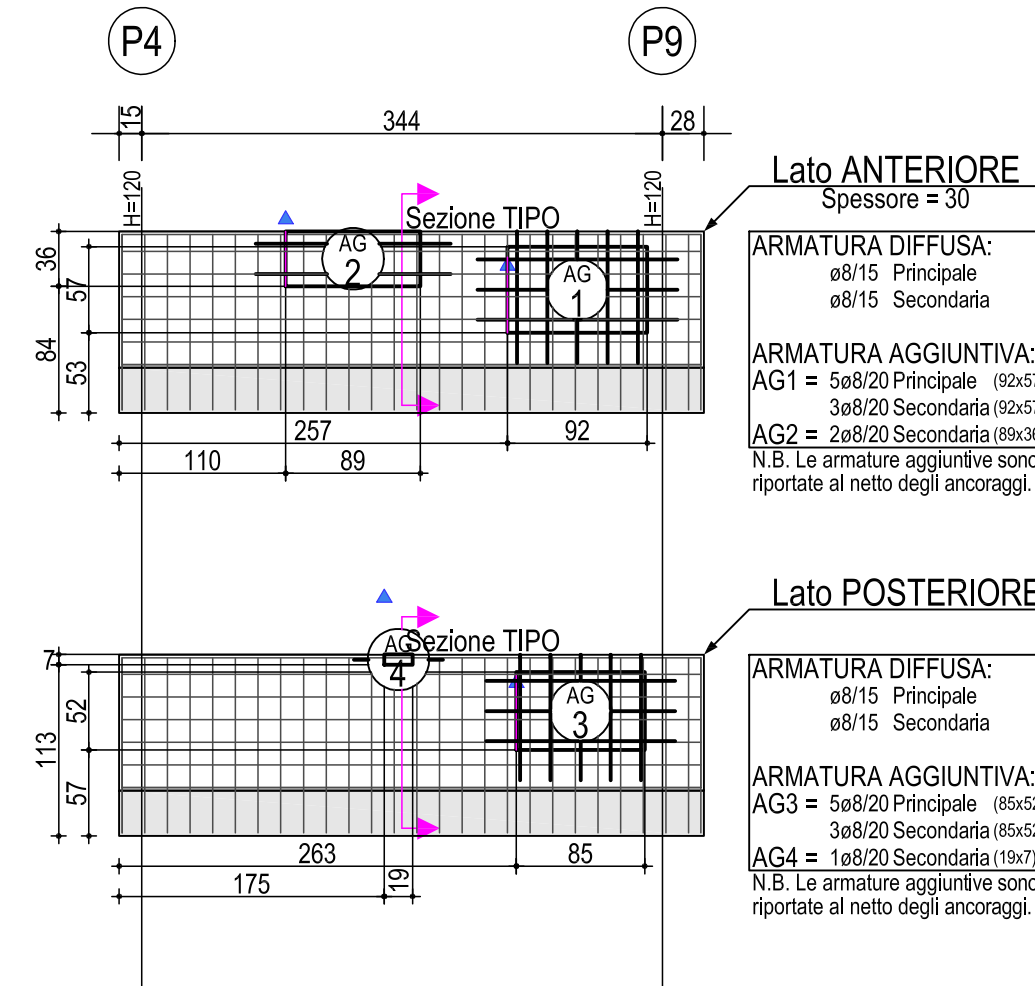


Scala: 1/50

Sezione TIPO

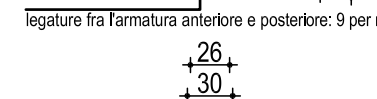


PARETE P2-P6
Piano Fossa

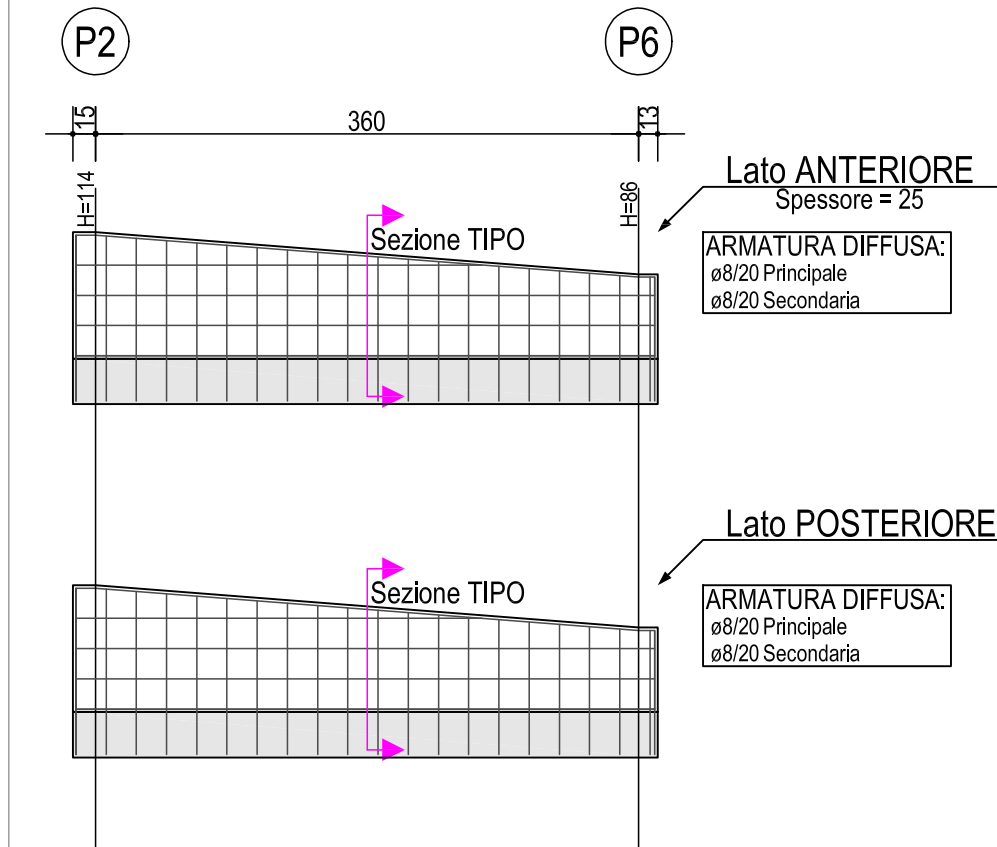


Scala: 1/50

Sezione TIPO

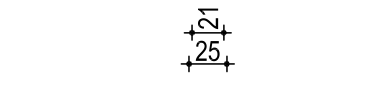


PARETE P7-P9
Piano Fossa

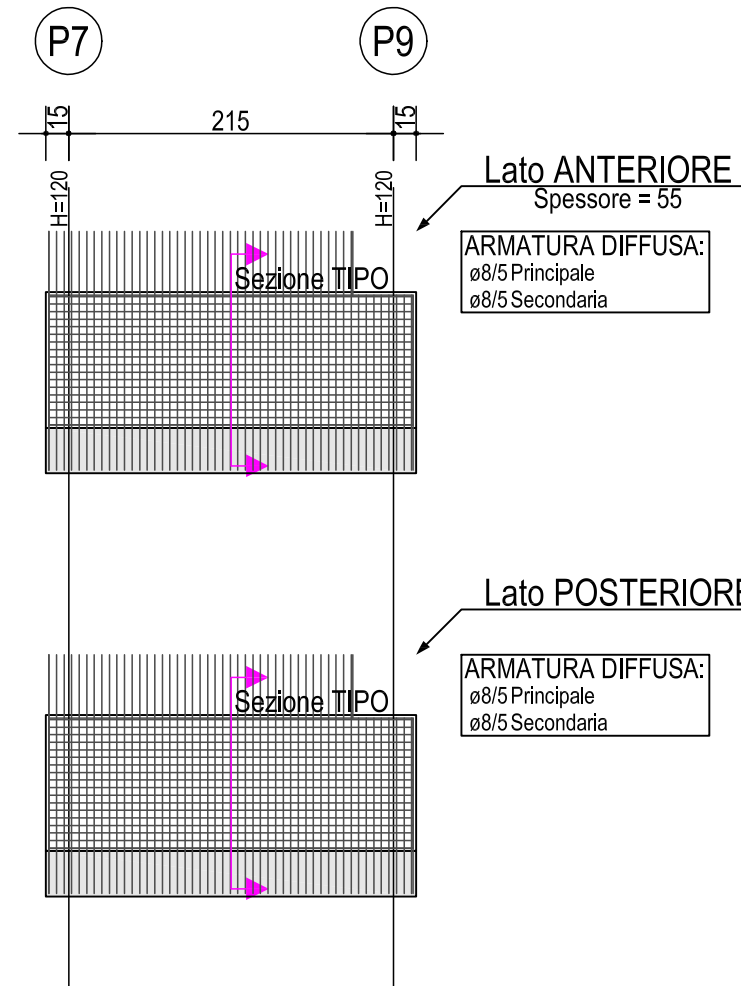


Scala: 1/50

Sezione TIPO

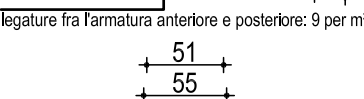


PARETE P12-P13
Piano Fossa

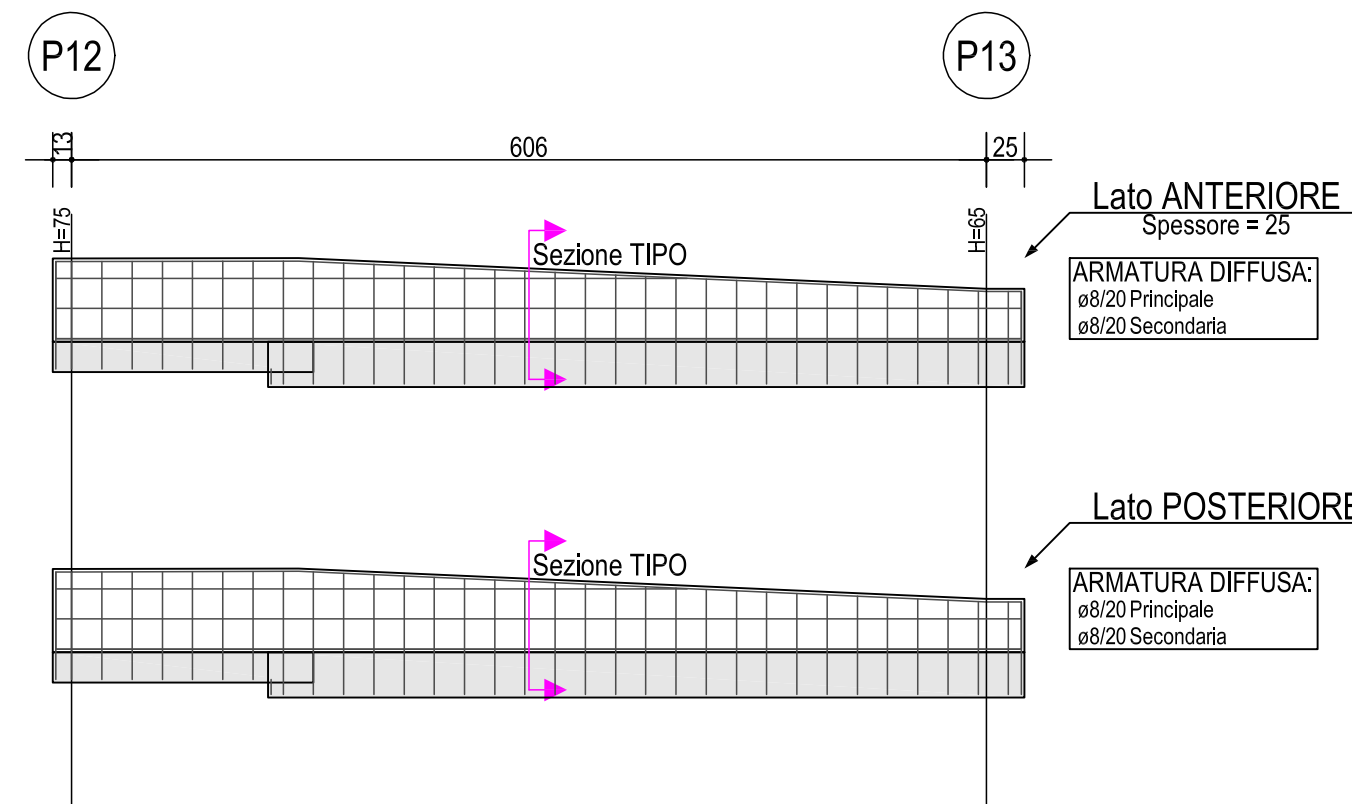


Scala: 1/50

Sezione TIPO

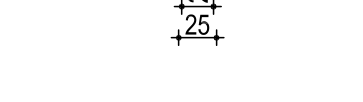

PARETE P14-P15-P16
Piano Fossa

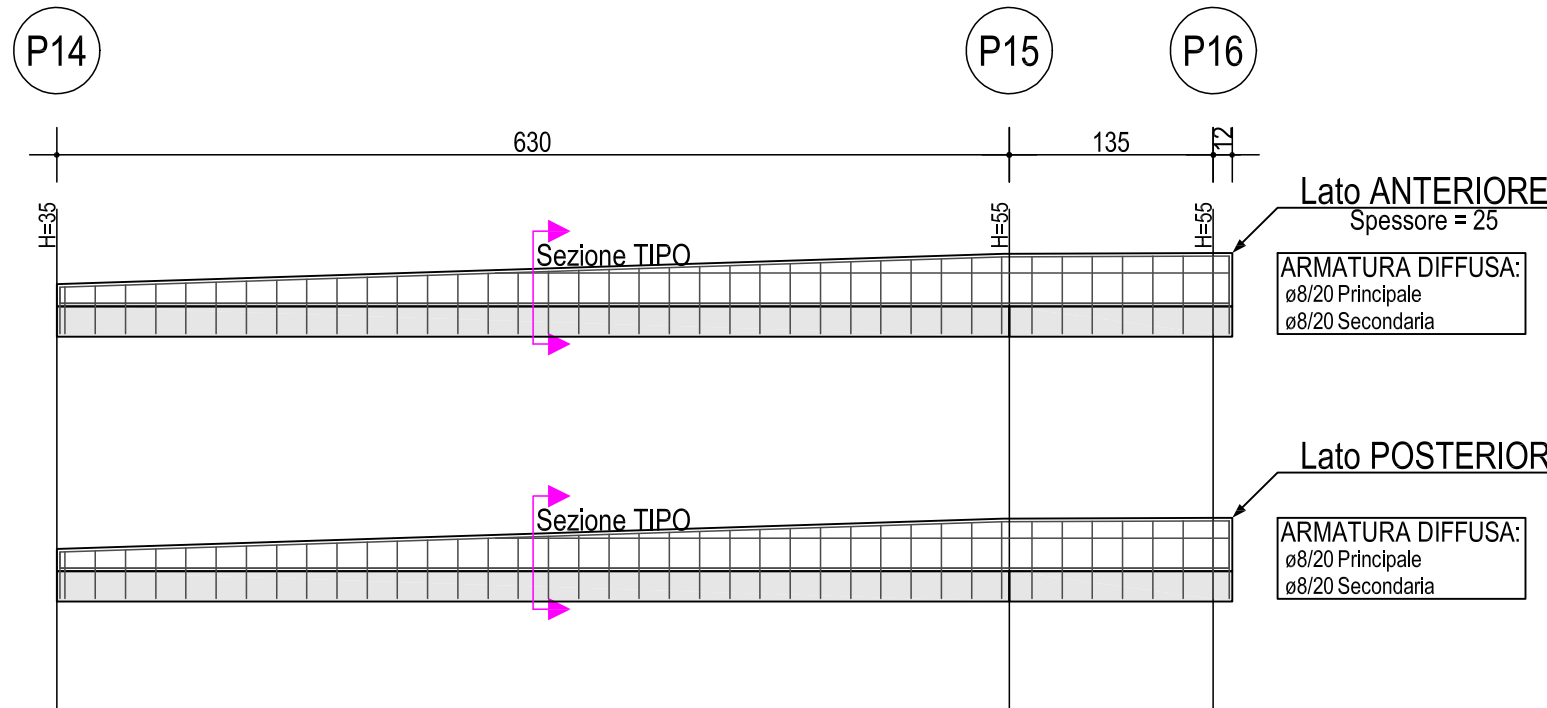


Scala: 1/50

Sezione TIPO




PARETE P1-P12
Piano Fossa

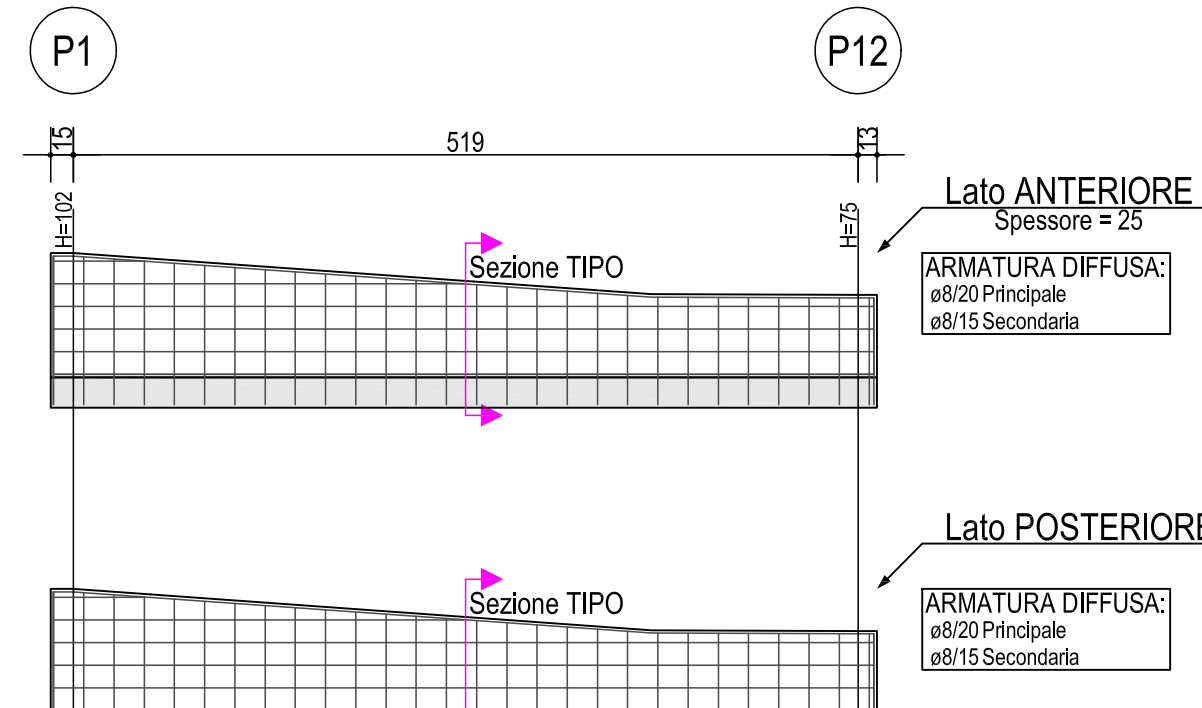


Scala: 1/50

Sezione TIPO

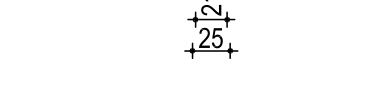


PARETE P10-P13-P15
Piano Fossa

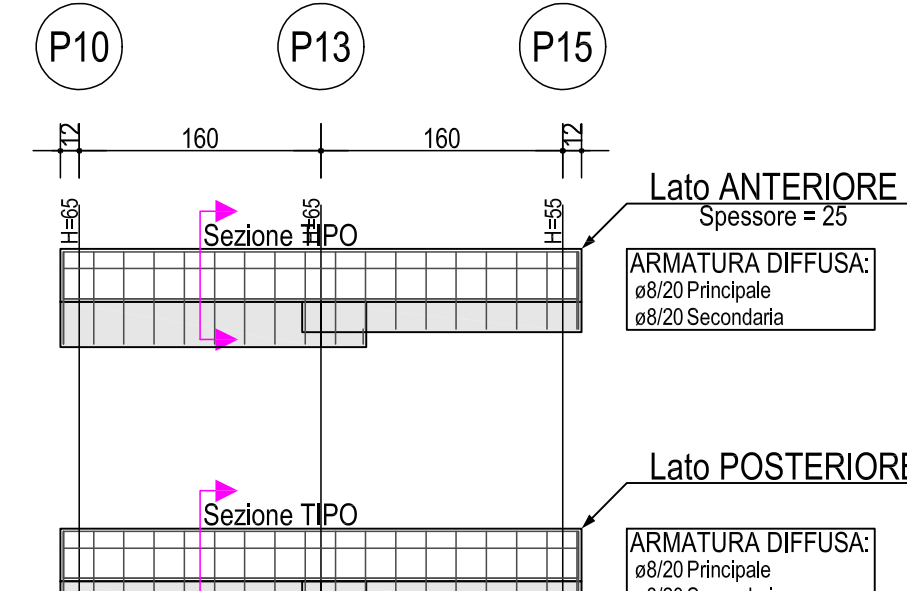


Scala: 1/50

Sezione TIPO

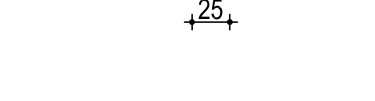

PARETE P1-P2-P3-1-P4
Piano Fossa

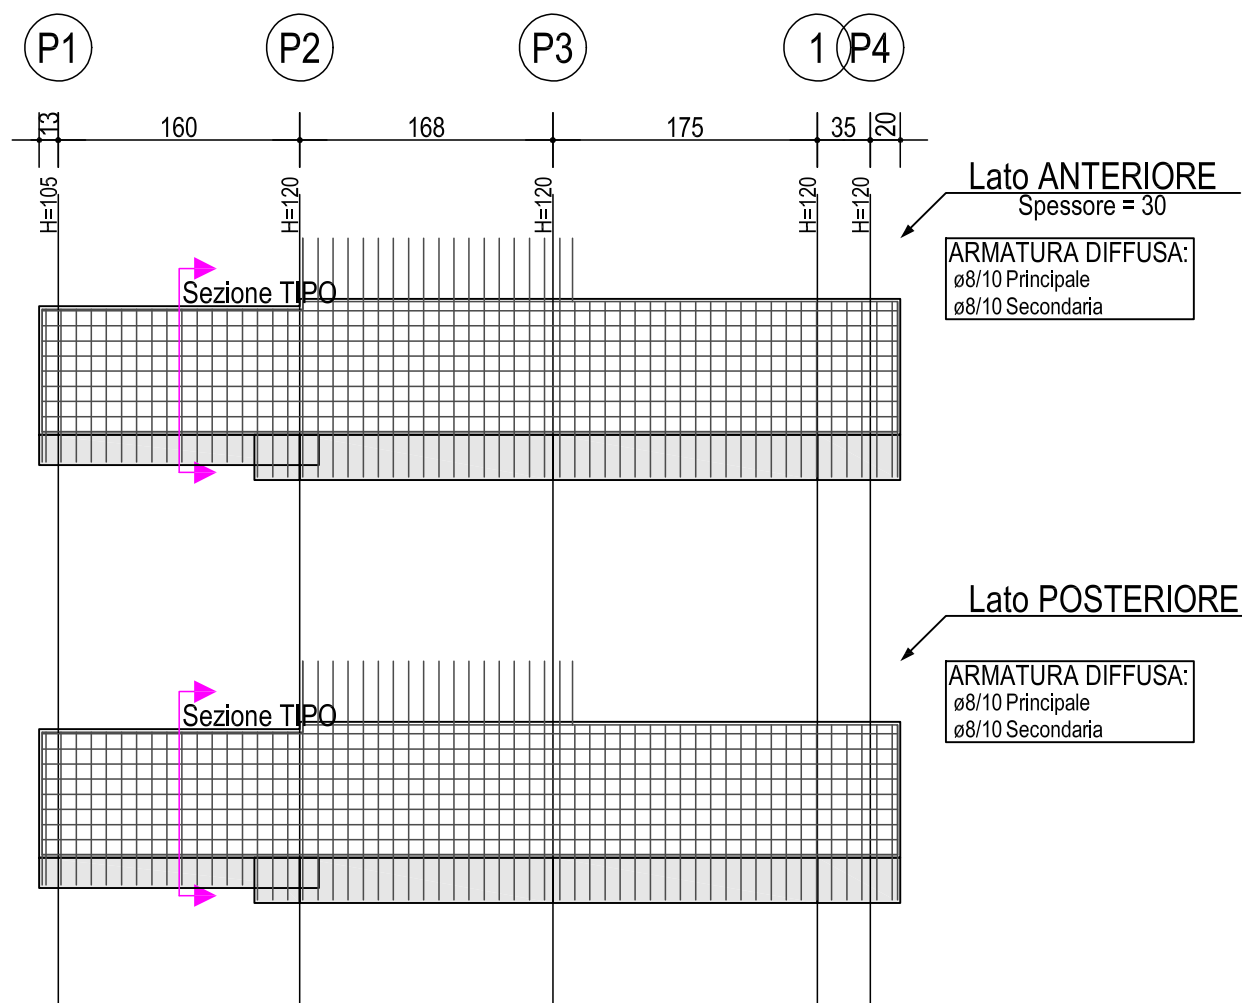


Scala: 1/50

Sezione TIPO




PARETE P6-P7
Piano Fossa

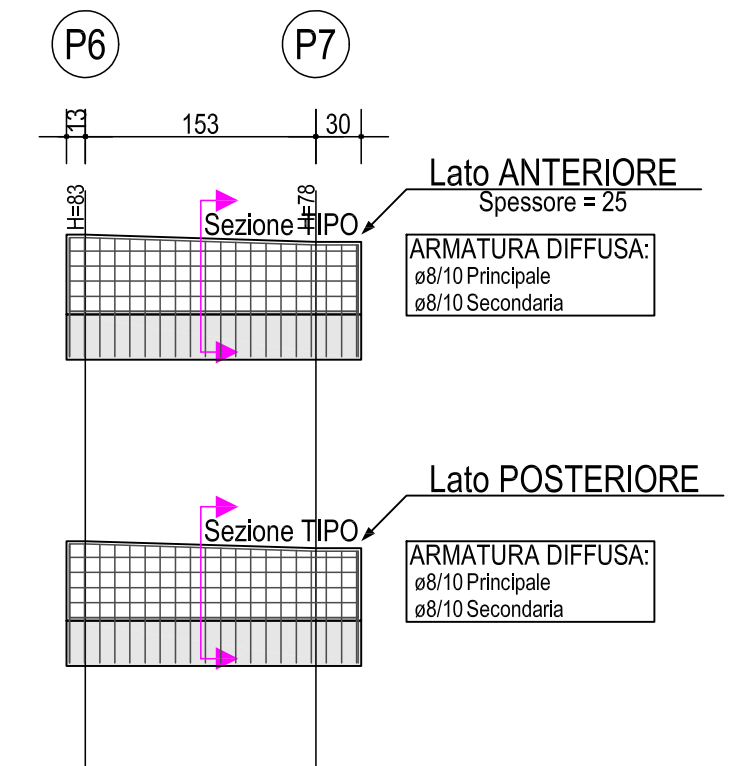


Scala: 1/50

Sezione TIPO

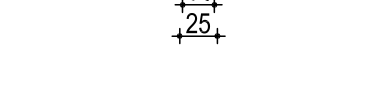


PARETE P11-P16
Piano Fossa

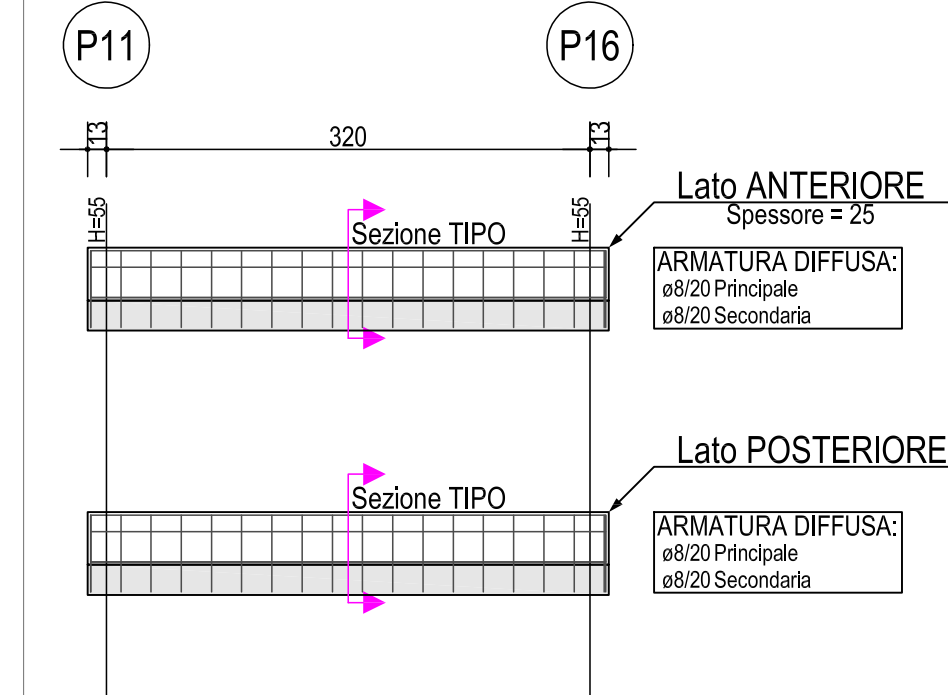


Scala: 1/50

Sezione TIPO

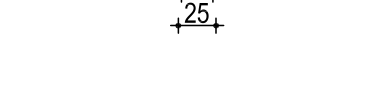

PARETE P9-P10-P11
Piano Fossa

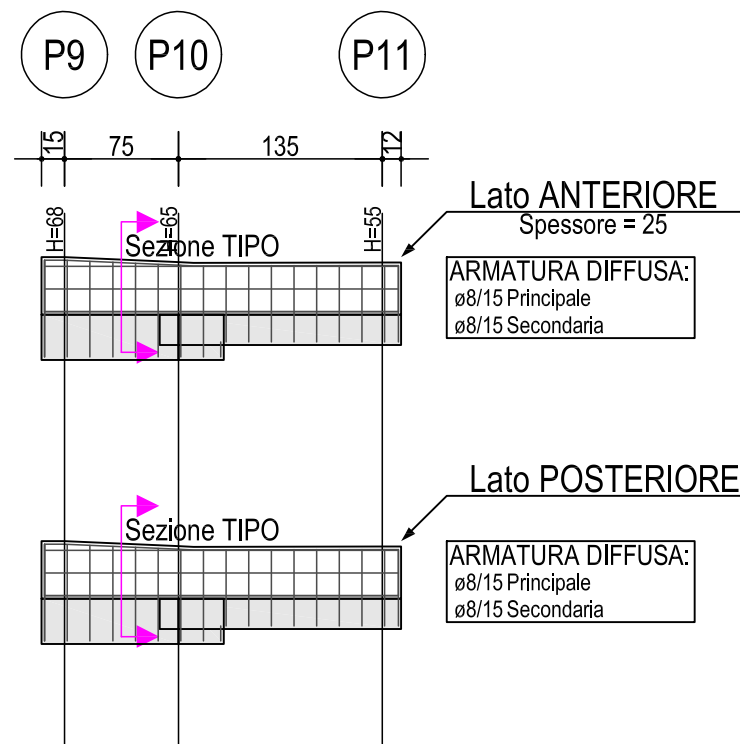

Scala: 1/50

Sezione TIPO

