
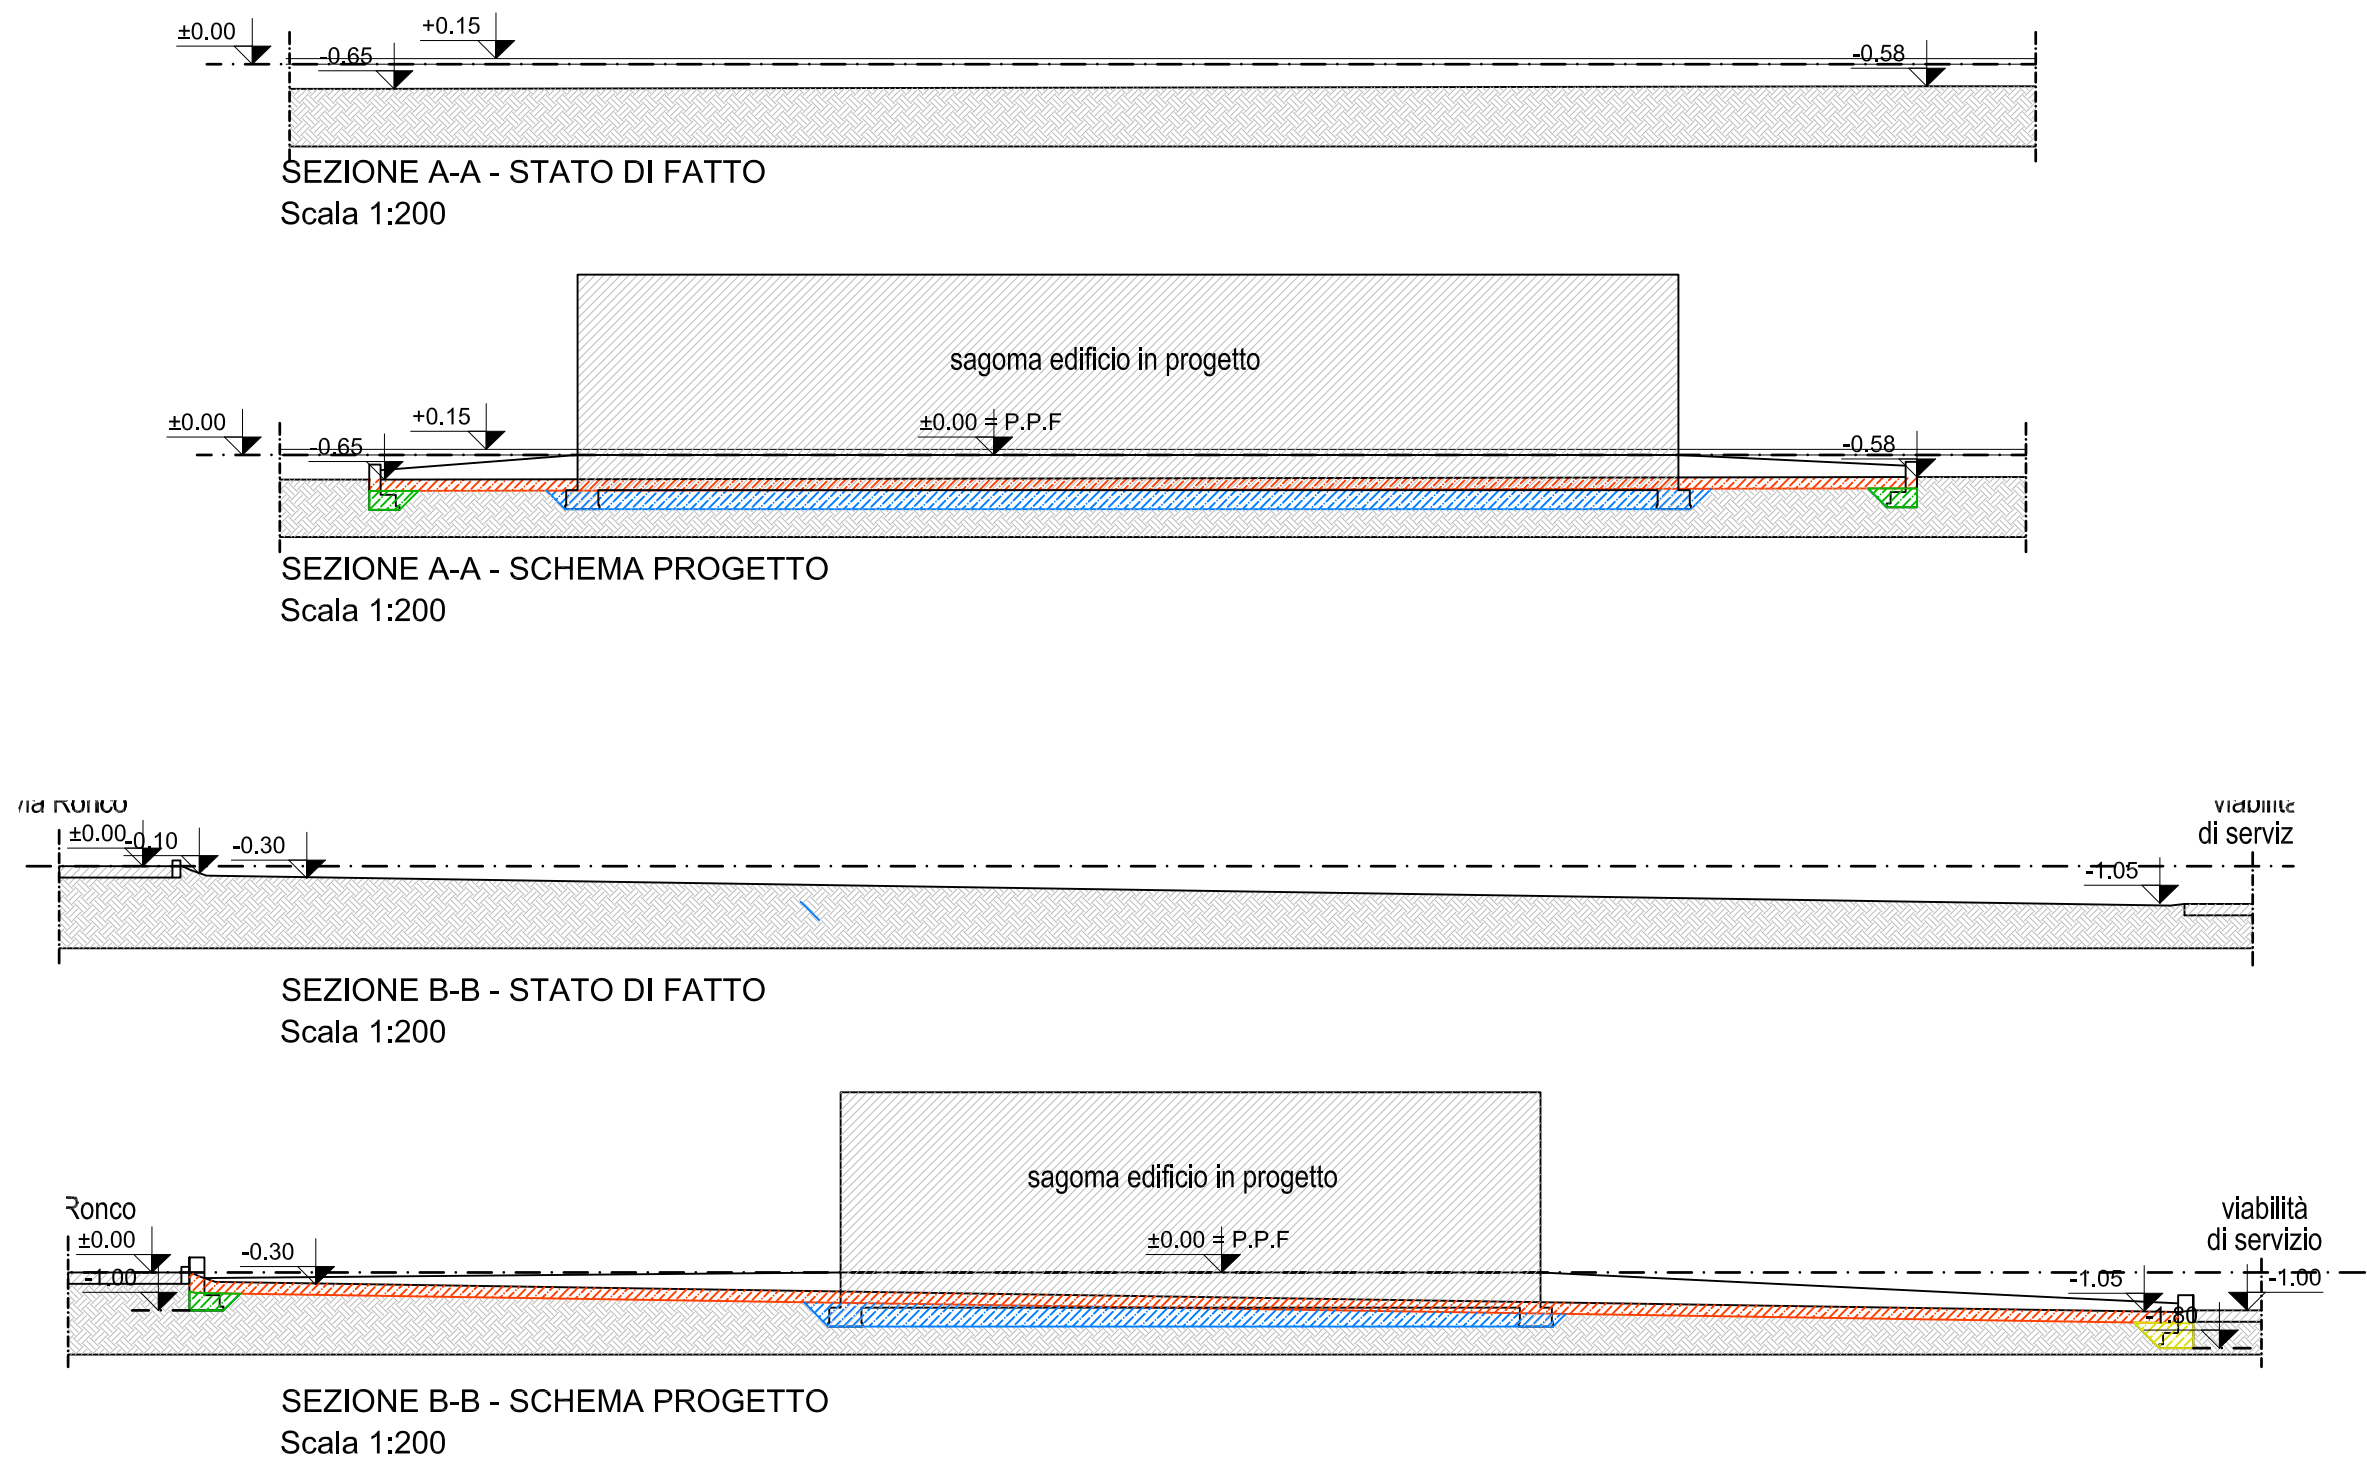


DOCUMENTO	07_SMC_AS_PFTE_TAV_AR_07	SCALA	1:200
REV.	---	DATA	settembre 2024

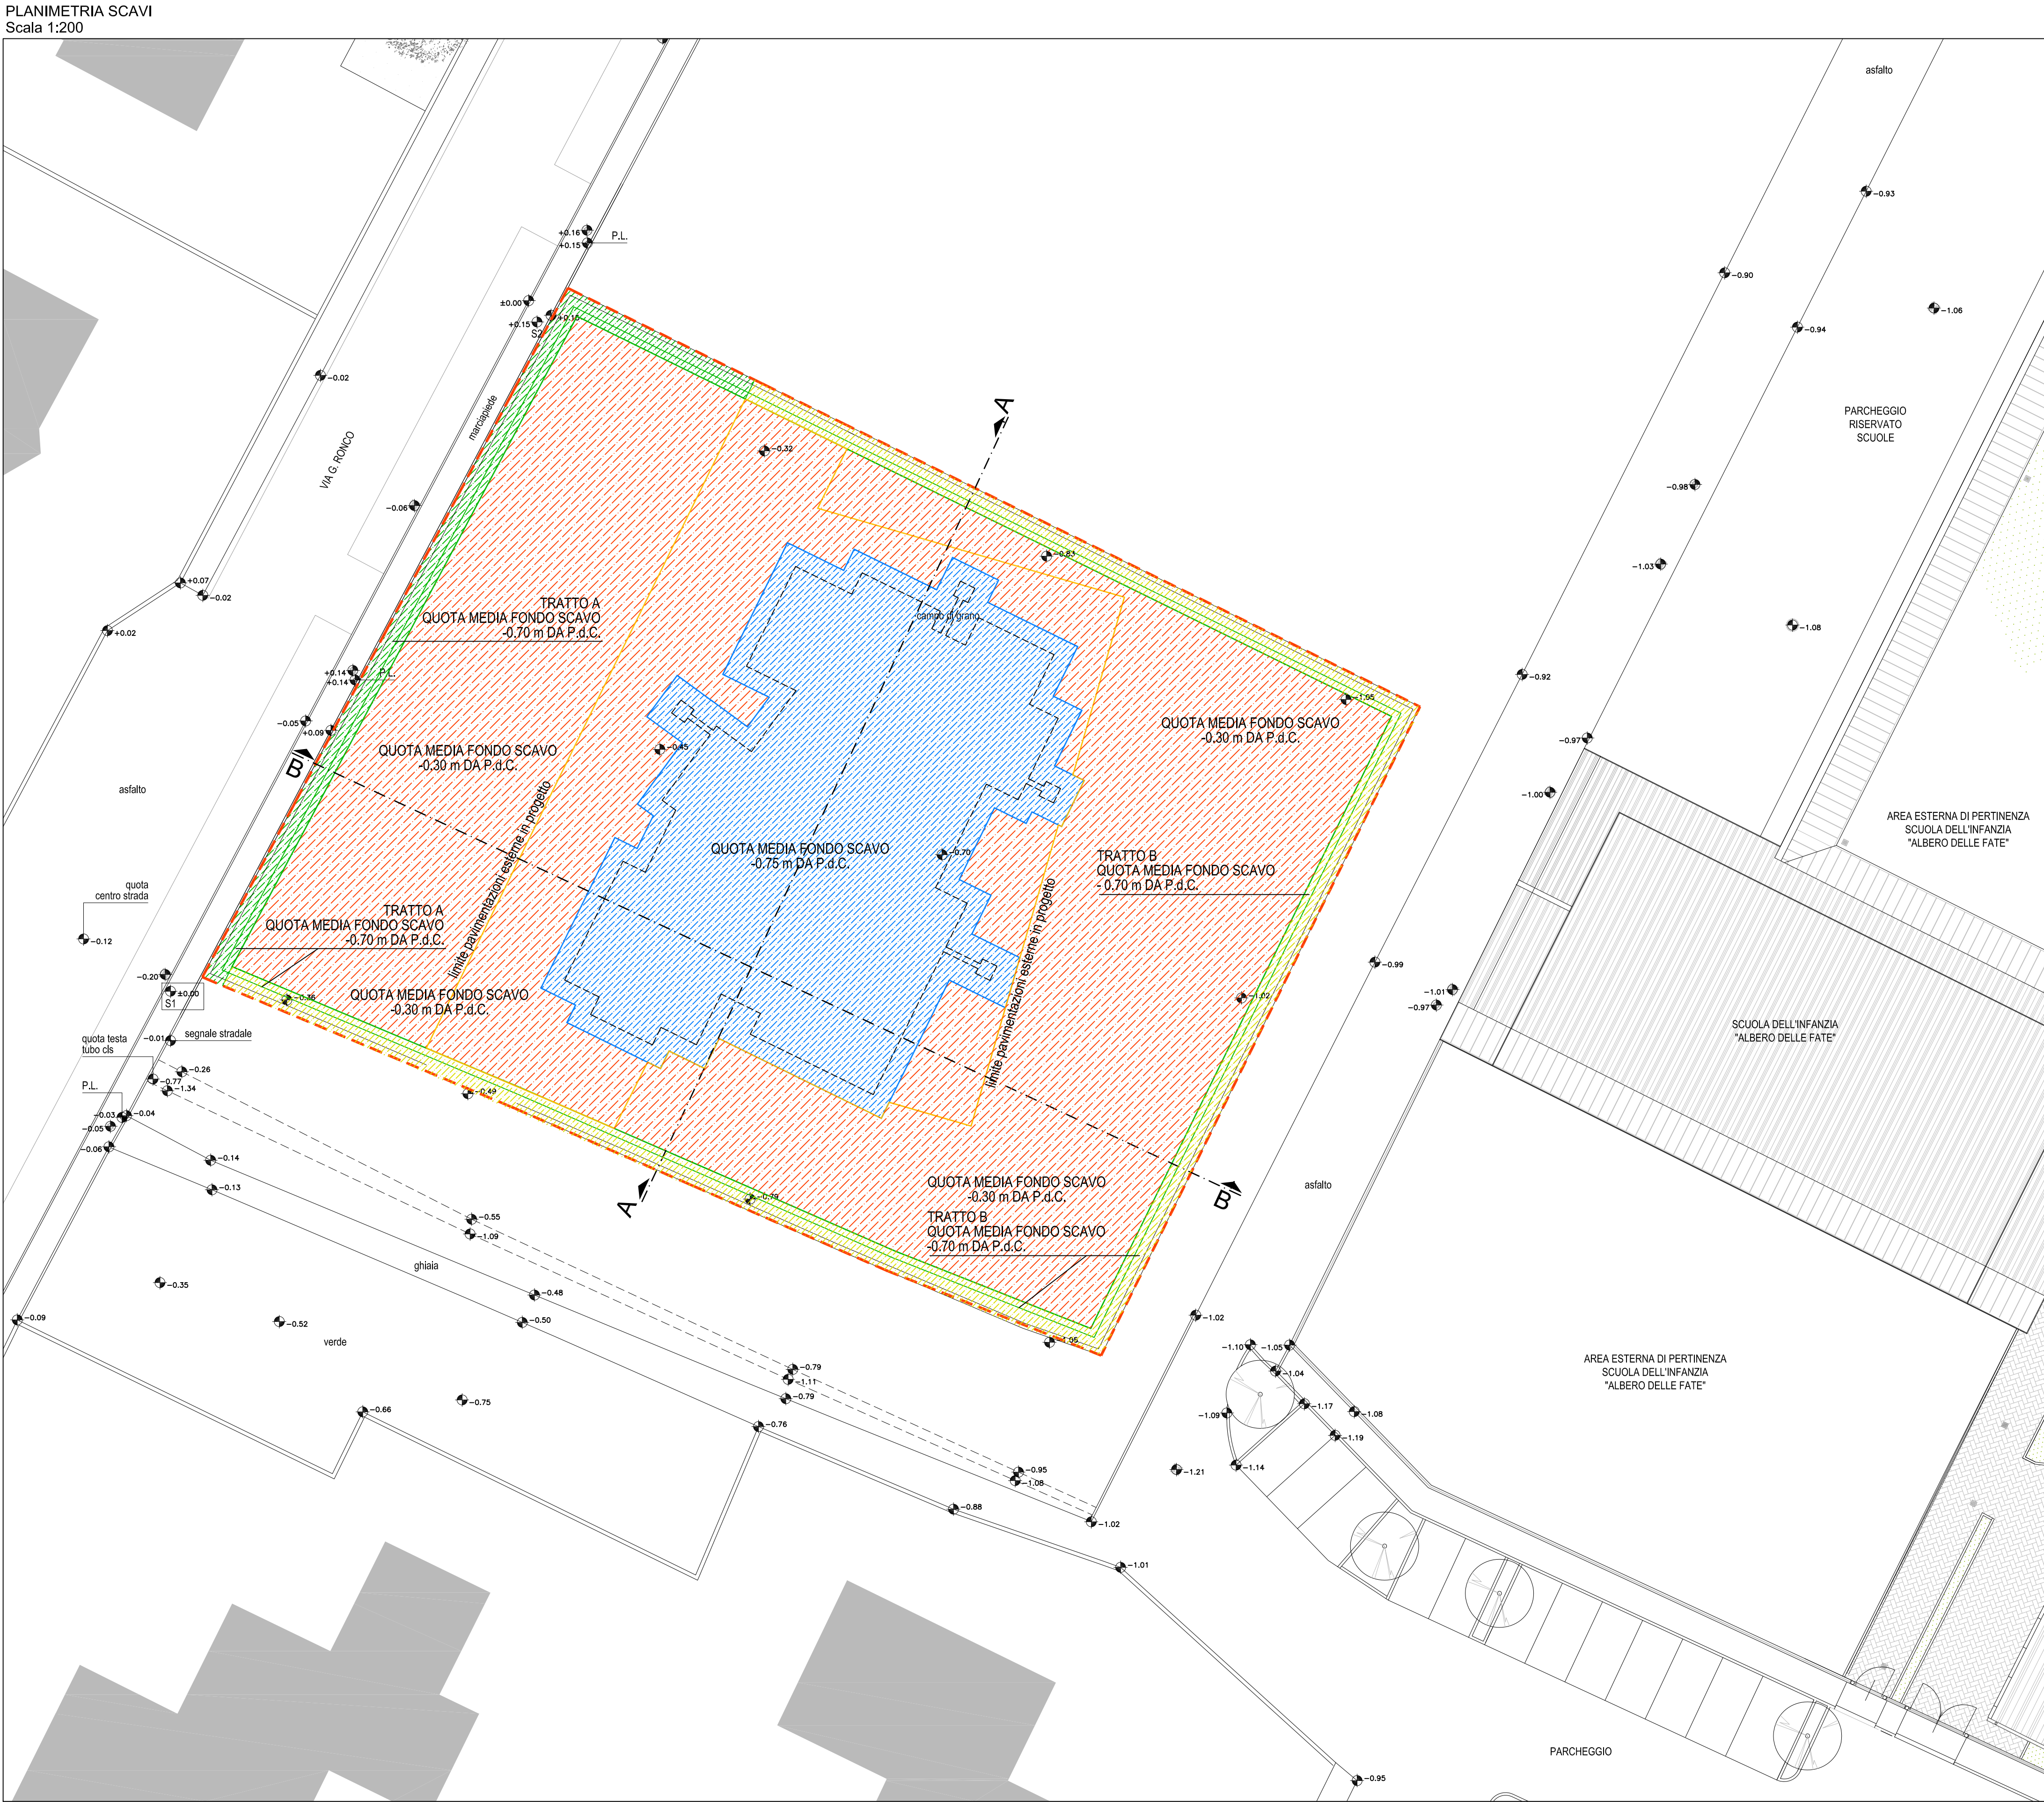

SCAVO DI SBANCAMENTO GENERALE - quota -0,30 da piano di campagna: 2.311,00 mq x 0,30 m = 693,30 mc

SCAVO DI SBANCAMENTO IMPIANTO FONDAZIONALE - quota media -0,80 da piano di campagna: 448,00 mq x 0,50 m = 224,00 mc

SCAVO A SEZIONE OBBLIGATA PER FONDAZIONE MURETTO DI RECINZIONE quota media tratto A -0,80 / quota media tratto B -1,00: 88,00 mc

TOTALE SCAVI: 693,30 mc + 224,00 mc + 88,00 mc = 1.005,30 mc