

COMUNE DI
SAN MAURIZIO CANAVESE

Provincia di Torino

ADEGUAMENTO STRUTTURA RESIDENZIALE
DENOMINATA "CASA DEI PINI" AI REQUISITI STRUTTURALI
DI CUI AL REGIME DEFINITIVO

(ai sensi delle D.G.R. Piemonte 38-16335 del 26.09.92,
n°41-42433 del 09.01.95 e n°25-12129 del 14.09.09)

PROGETTO ESECUTIVO

oggetto	tavola	scala	data prima emissione
STATO DI FATTO E PROGETTO	3	1:100 1:50	28.05.14
PIANO PRIMO	redazione	controllo e approvazione	
Piante	codice disegno	Arch. A.M. Rachetta	
Particolari	8211DA03		
modif.	data modif.	motivo modifica	file
			C:\ATA\01\82-San Maurizio Can\ES03\8211DA03-SanMaur
			note

Progetto:
Arch. Anna Maria Rachetta, Arch. Veronica Patta, Ing. Aldo Celano
Firma: Arch. Anna Maria Rachetta - C.so Vittorio E. 11/A 76, 10121 Torino
Tel. 011/996551 Fax 011/5683958 e-mail annamariarachetta@tin.it


Nei servizi igienici accessibili tutti i sanitari,
le attrezzature e la loro collocazione
rispondono ai requisiti del D.G.R. 30/92.

LEGENDA:

NUOVE PARETI	—
NUOVI SERRAMENTI	—
NUOVI SANITARI	—
NUOVA AERAZ. FORZATA	*
AERAZ. FORZATA ESISTENTE	*
DEMOLIZIONI	—

ABACO PORTE A BATTENTI


P 2 (al primo piano n. 5)

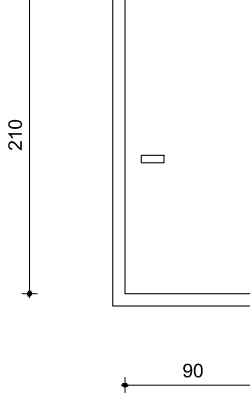

porta in abaco laminato a pannelli
cubi ad un battente


NB: le dimensioni indicate sono nette

P 3 (al primo piano n. 2)

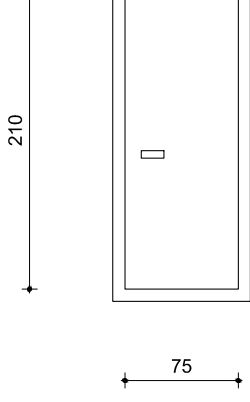


porta in abaco laminato a pannelli
cubi ad un battente

INTERVENTO LOCALE PARRUCCHIERE E WC 1:50

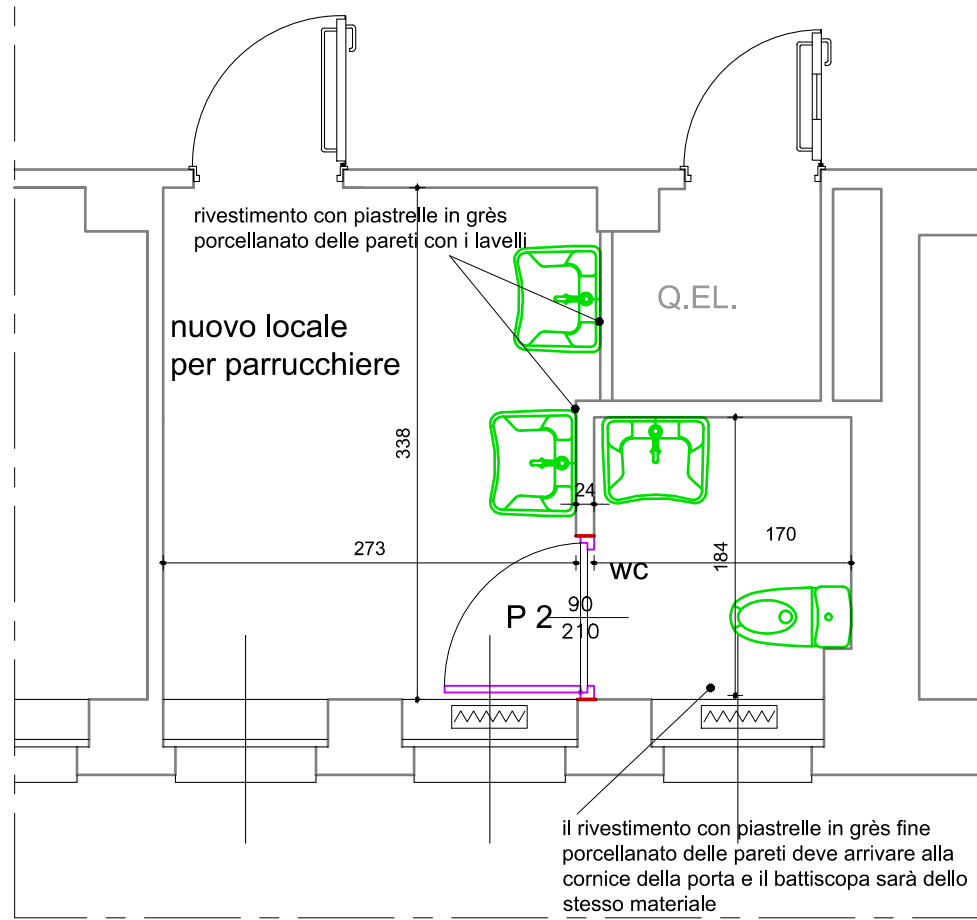


INTERVENTO LOCALI SERVIZI IGIENICI DEL RISTORANTE 1:50

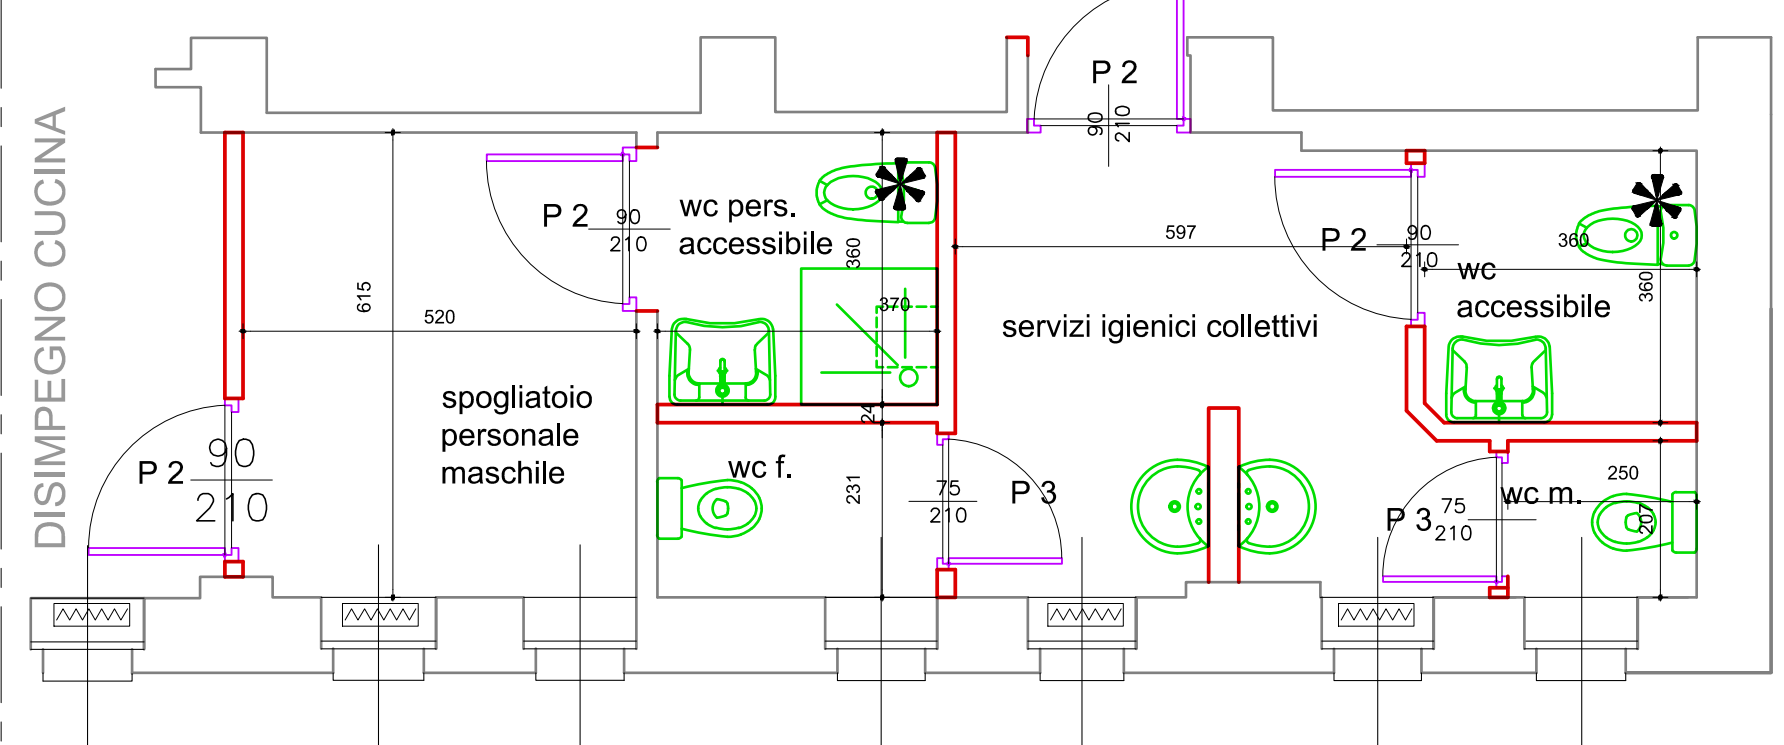

STATO DI FATTO

PIANO PRIMO

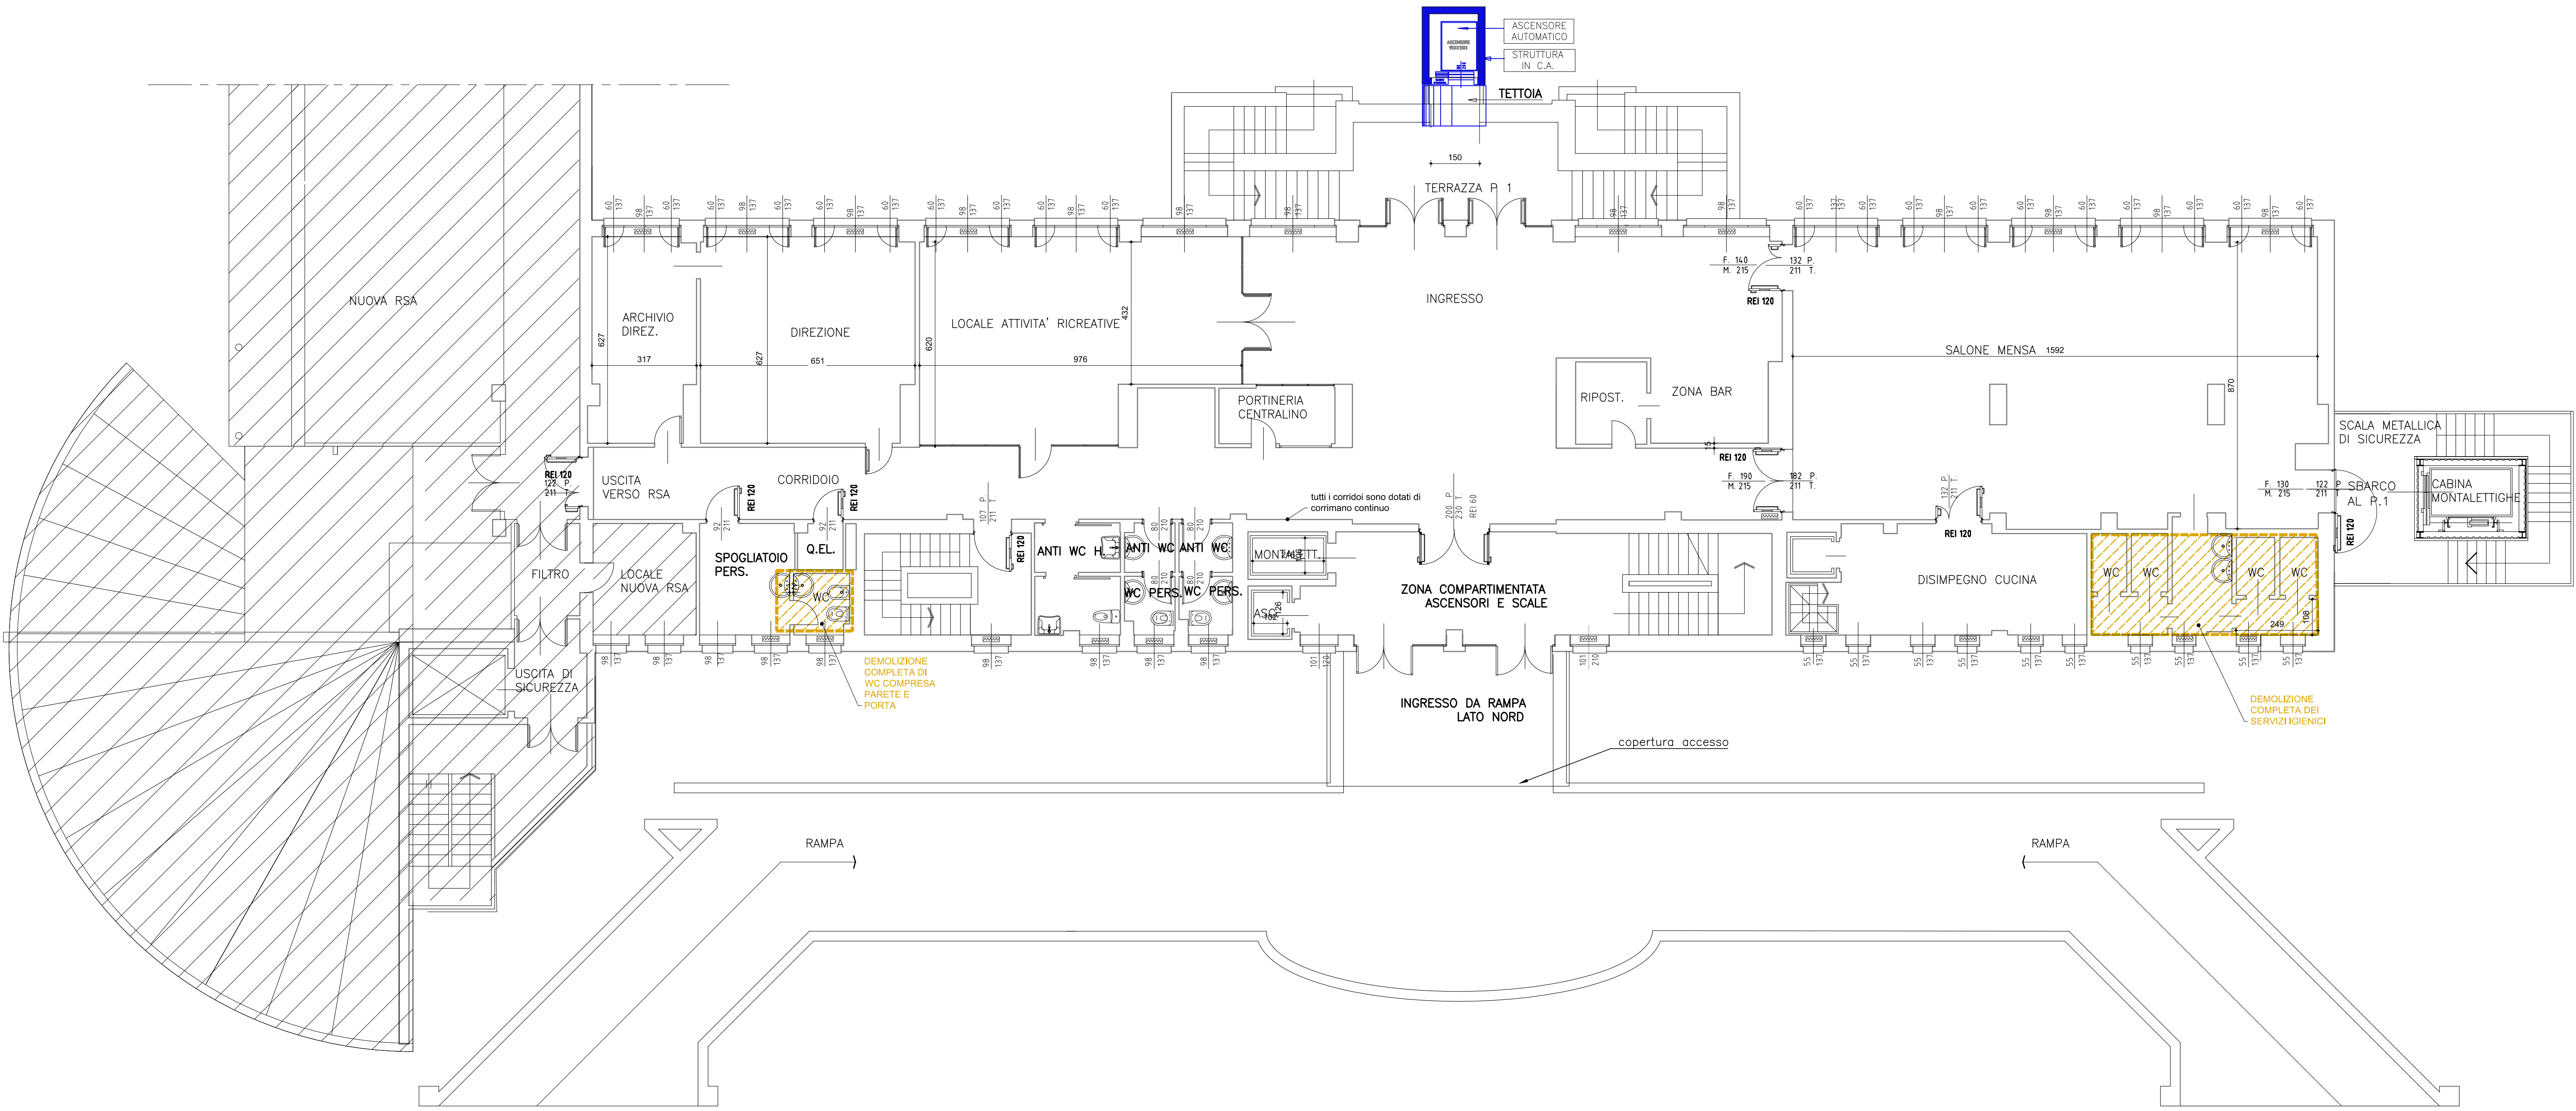

PROGETTO

PIANO PRIMO

