

COMUNE DI  
SAN MAURIZIO CANAVESE  
Provincia di Torino

ADEGUAMENTO STRUTTURA RESIDENZIALE  
DENOMINATA "CASA DEI PINI" AI REQUISITI STRUTTURALI  
DI CUI AL REGIME DEFINITIVO

(ai sensi della D.G.R. Piemonte 38-16335 del 26.09.92,  
n°41-42433 del 09.01.95 e n°25-12129 del 14.09.09)

PROGETTO DEFINITIVO

oggetto	tavola	scala	data prima emissione
STATO DI FATTO E PROGETTO	5	1:100 1:50	28.05.14
PIANO TERZO	relazione	controllo e approvazione	
Piante	codice disegno	Arch. A.M. Rachetta	
Particolari	8211DA05		
modif.	data modif.	motivo modifica	file
			C:\V\44-01\B2-San Maurizio-CasaVECOVB11EAO5-Sanmaur
			note
Progetto:			
	Arch. Anna Maria Rachetta, Arch. Veronica Patta, Ing. Aldo Celano		
	Firma: Arch. Anna Maria Rachetta - C.so Vittorio E. II n.76, 10121 Torino Tel. 011/565051 Fax 011/5653556 e-mail: annamaria.rachetta@tin.it		


Le camere a due letti hanno una sup. minima di  
mq 16,60. La normativa vigente prevede un  
minimo di mq 18,80% $\approx$ 14,40.  
Le camere a tre letti hanno una sup. minima di  
mq 30,00. La normativa vigente prevede un  
minimo di mq 26,80% $\approx$ 20,50.

Nei servizi igienici accessibili tutti i sanitari,  
le attrezzature e la loro collocazione  
rispondono ai requisiti del D.G.R. 38/92.


LEGENDA:

NUOVE PARETI	—
NUOVI SERRAMENTI	—
NUOVI SANITARI	—
NUOVA AERAZ. FORZATA	*
AERAZ. FORZATA ESISTENTE	*
DEMOLIZIONI	—

DETTAGLIO INTERVENTO DI RICOSTRUZIONE DEL  
SERVIZIO IGIENICO TIPO ANNESSO ALLE CAMERE  
DEL SECONDO E TERZO PIANO (pianta 1:50)

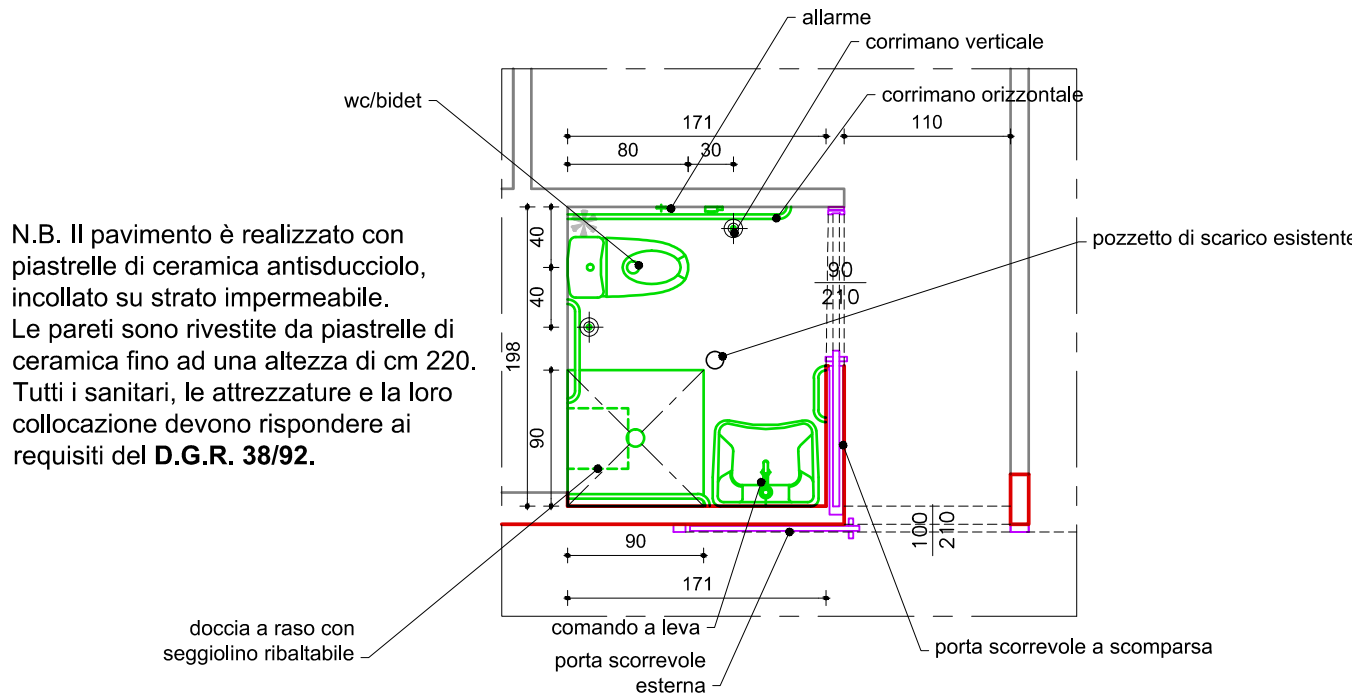


DETTAGLIO INTERVENTO DI SPOSTAMENTO DELLA  
PARETE VERSO CORRIDOIO E SISTEMAZIONE  
CANALETTA IMPIANTO ELETTRICO (sezione 1:50)

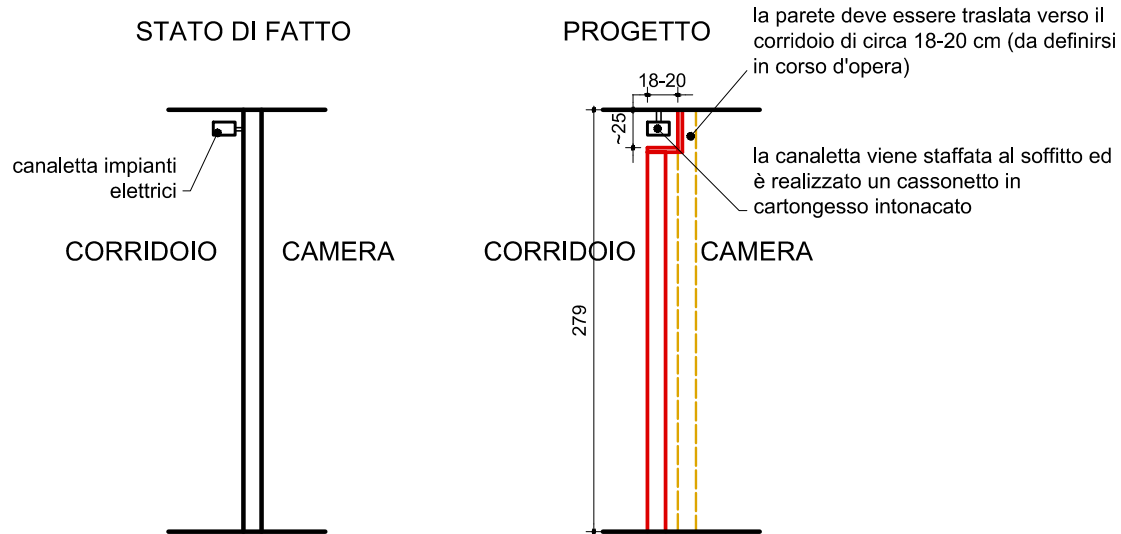

STATO DI FATTO

PIANO TERZO


1 NUCLEO R.A.F.: 25 POSTI LETTO

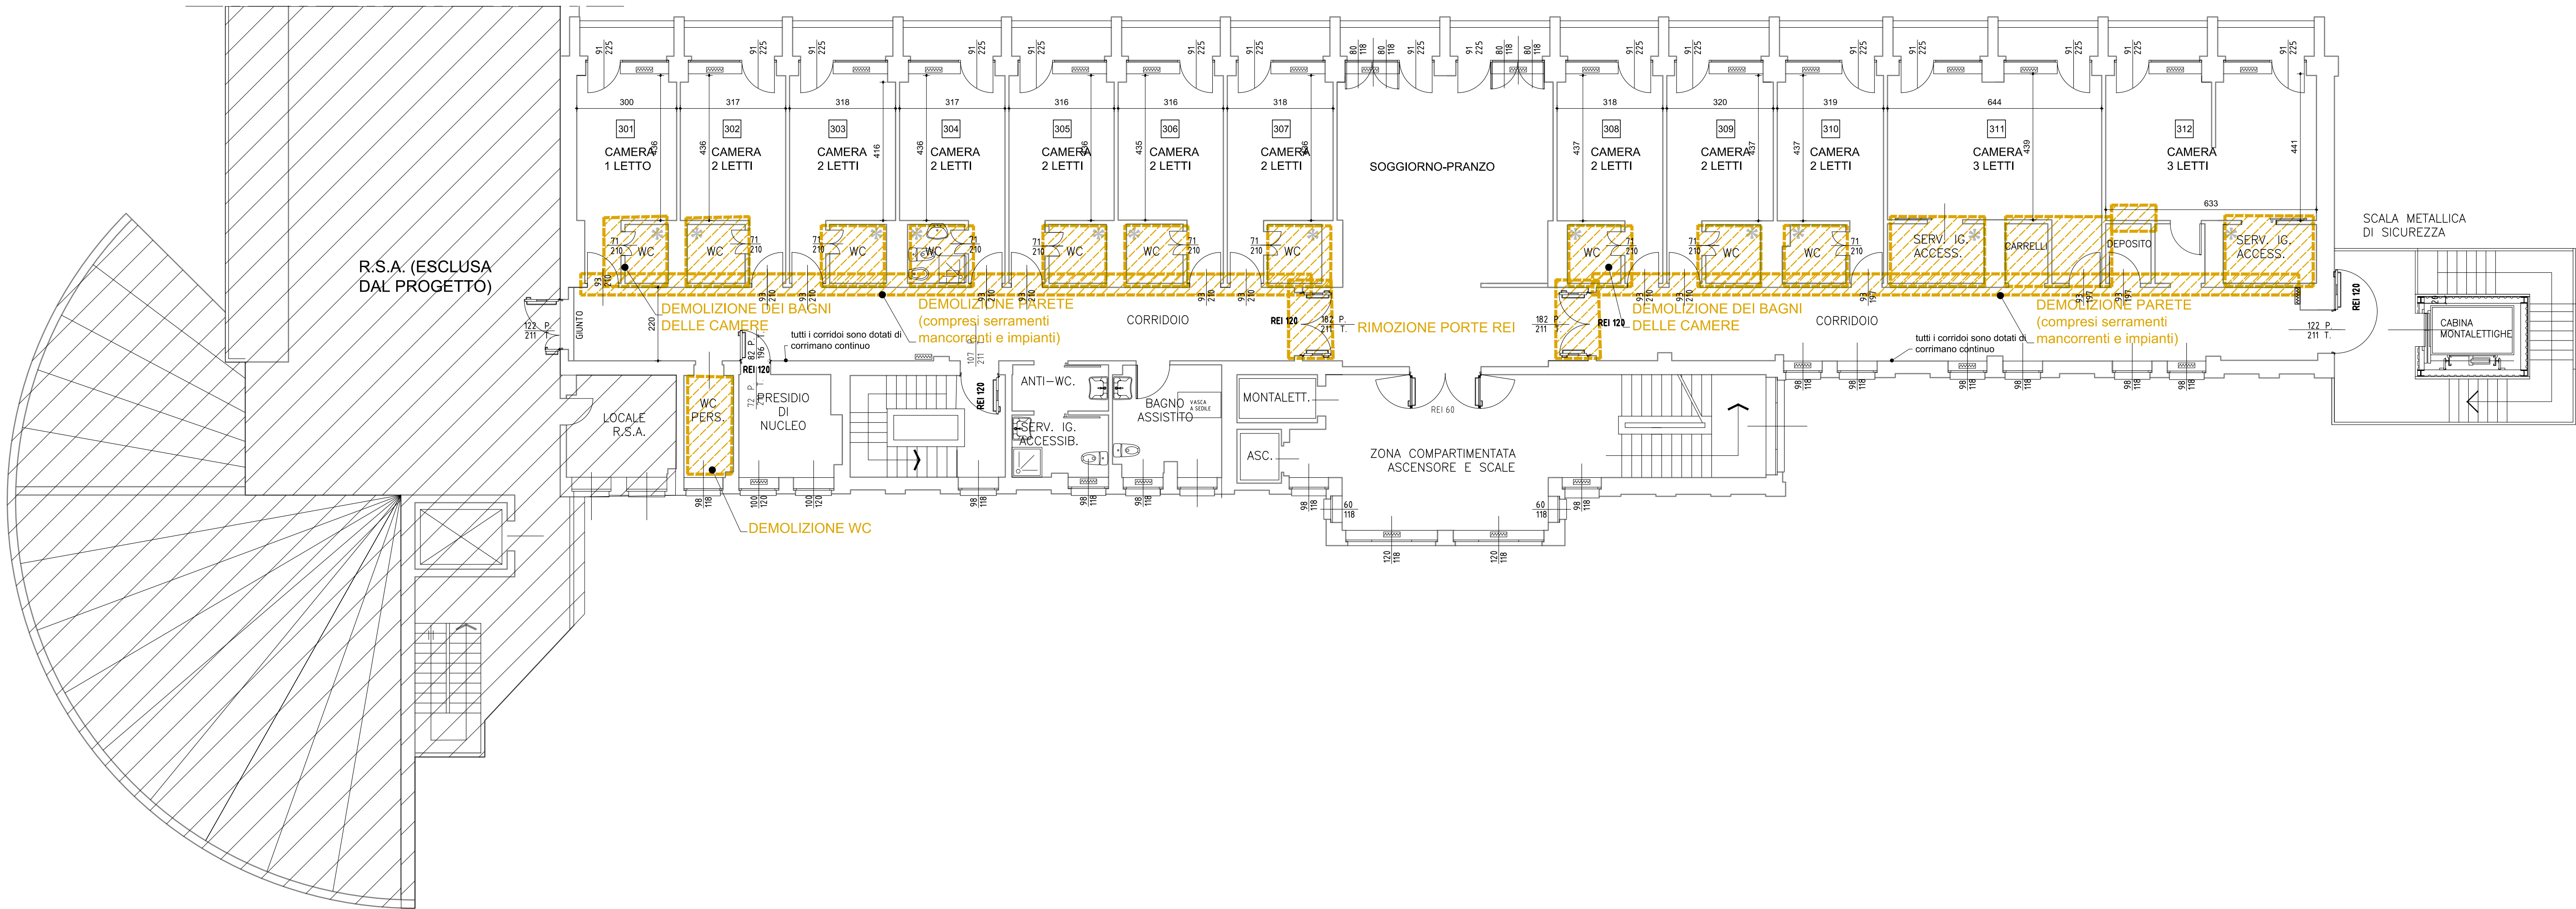

PROGETTO


PIANO TERZO

1 NUCLEO R.A.F.: 25 POSTI LETTO

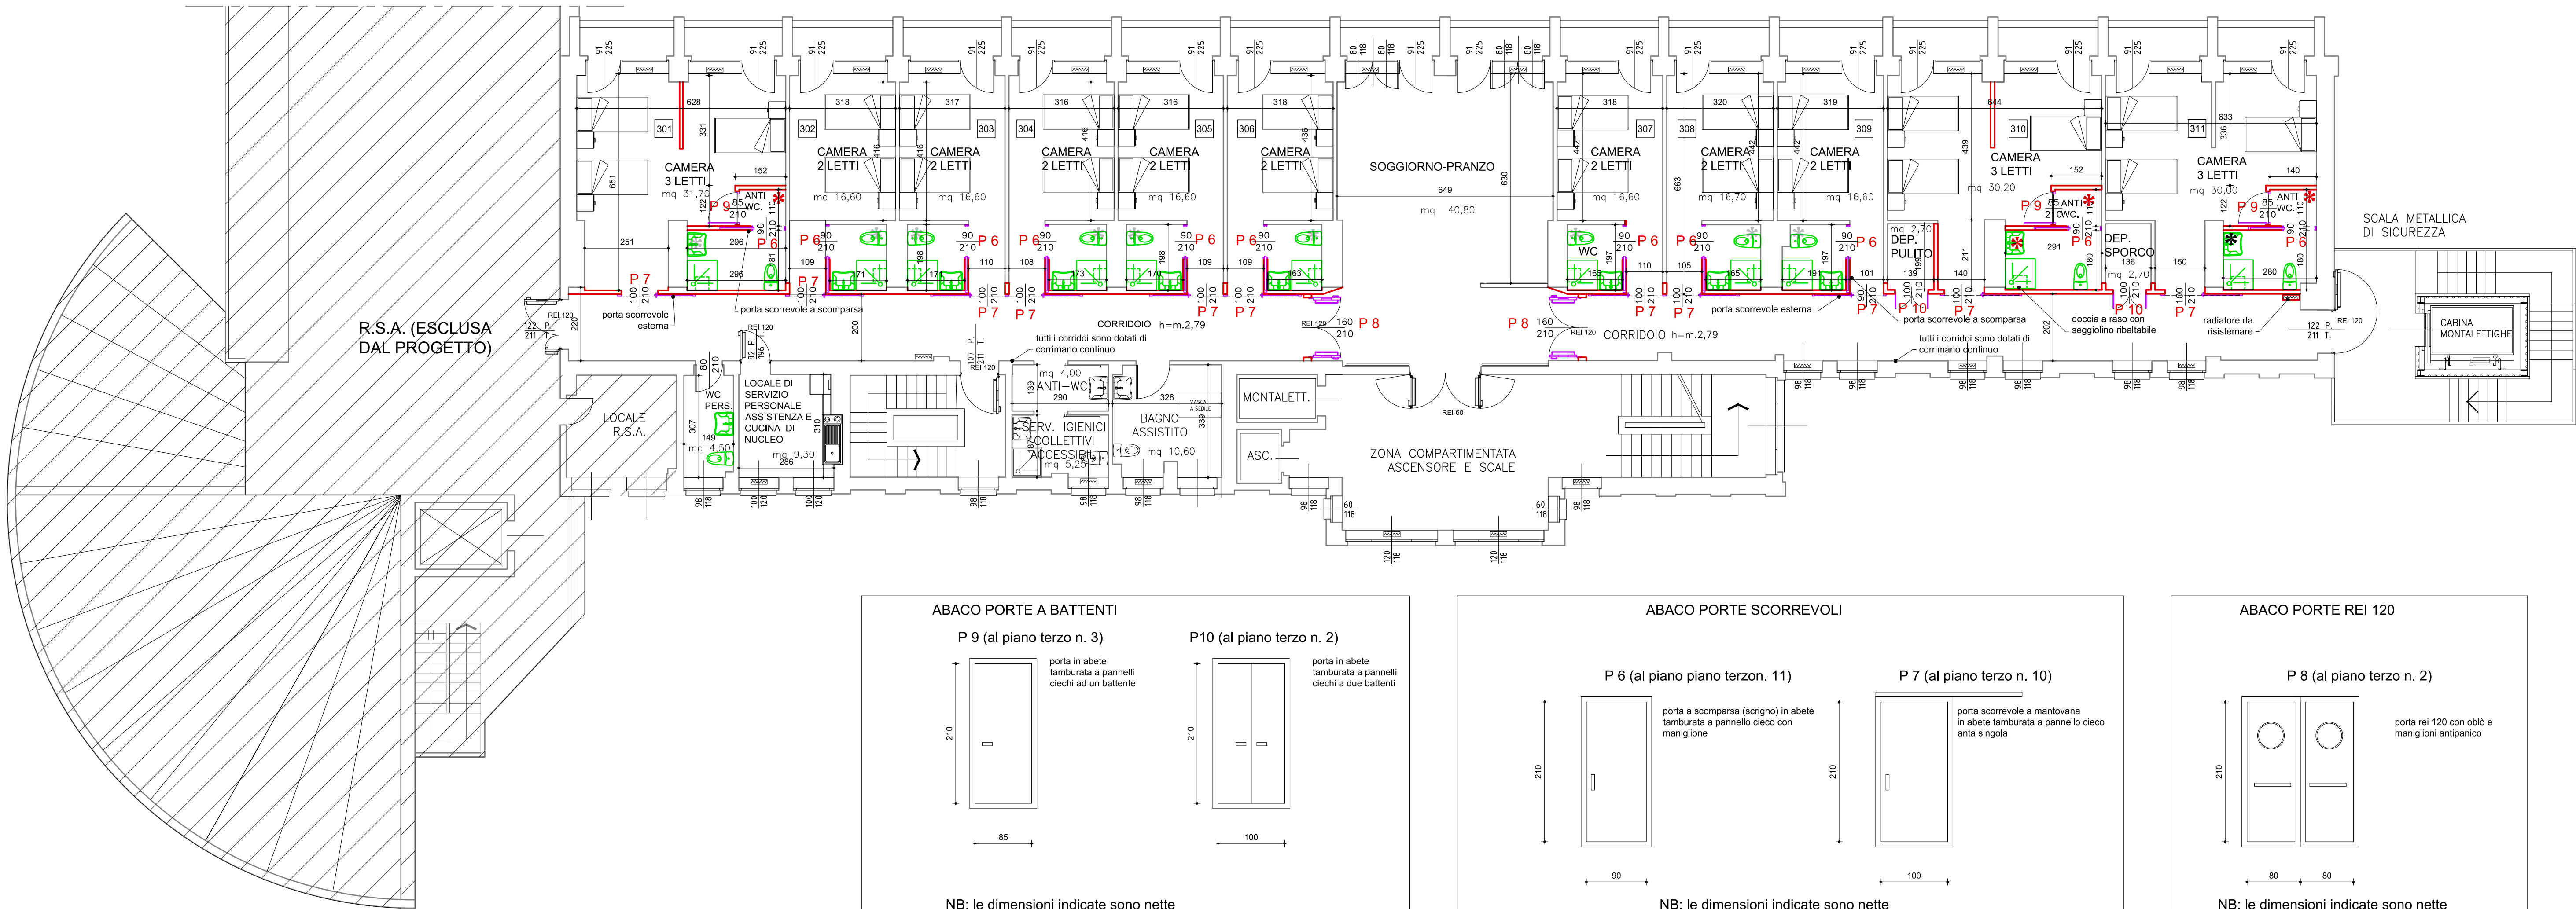


ABACO PORTE A BATTENTI

P 9 (al piano terzo n. 3)

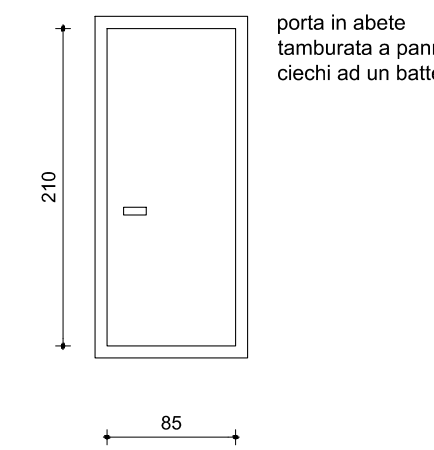

P10 (al piano terzo n. 2)

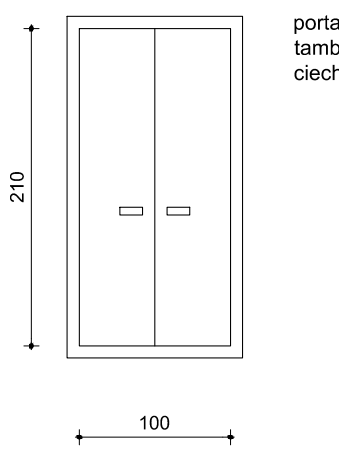


NB: le dimensioni indicate sono nette

ABACO PORTE SCORREVOLI

P 6 (al piano piano terzon. 11)




P 7 (al piano terzo n. 10)

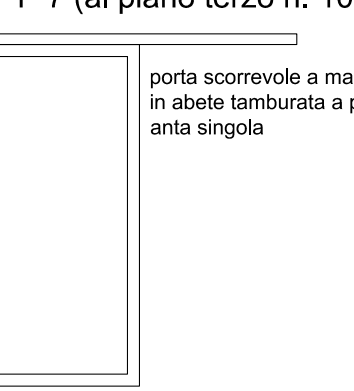

NB: le dimensioni indicate sono nette

ABACO PORTE REI 120

P 8 (al piano terzo n. 2)

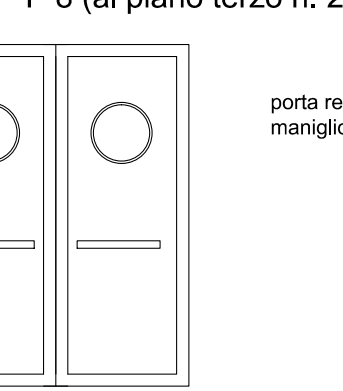

NB: le dimensioni indicate sono nette